


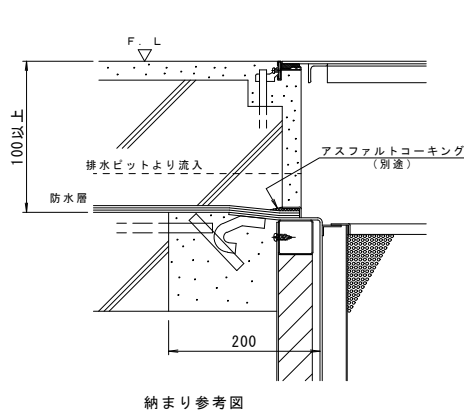


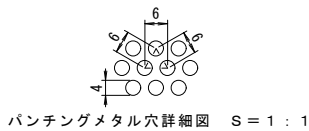


納まり参考図

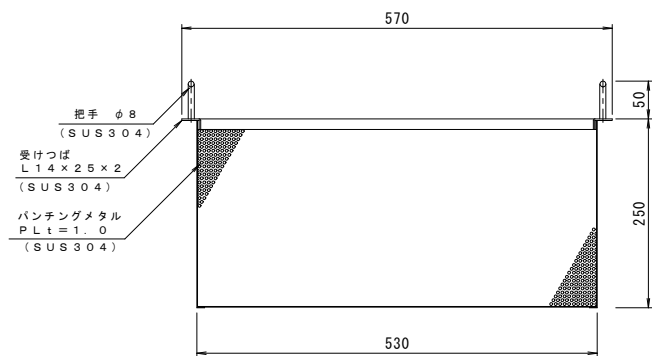



パンチングメタル穴詳細図 S=1:1

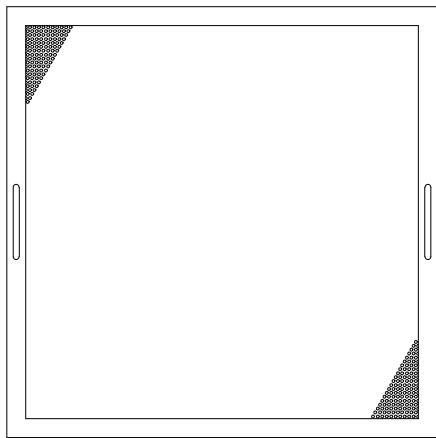


バスケット詳細図 S=1:5

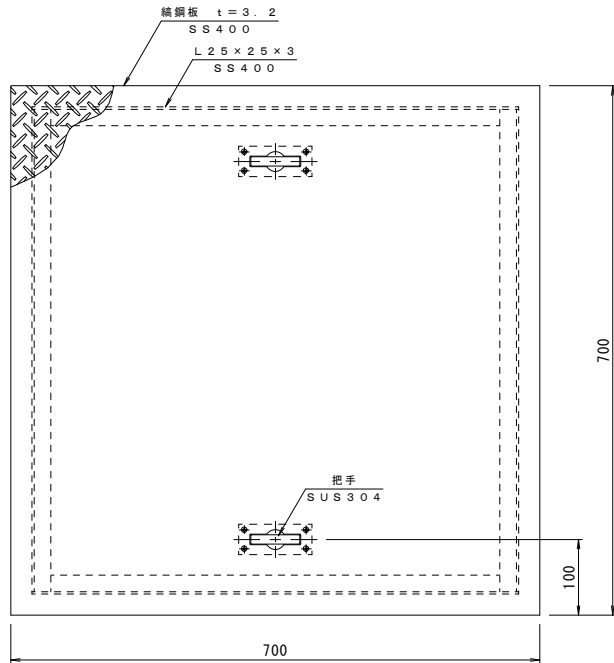


蓋詳細図 S=1:5
処理: エポキシ樹脂コーティング

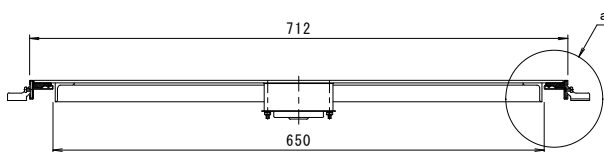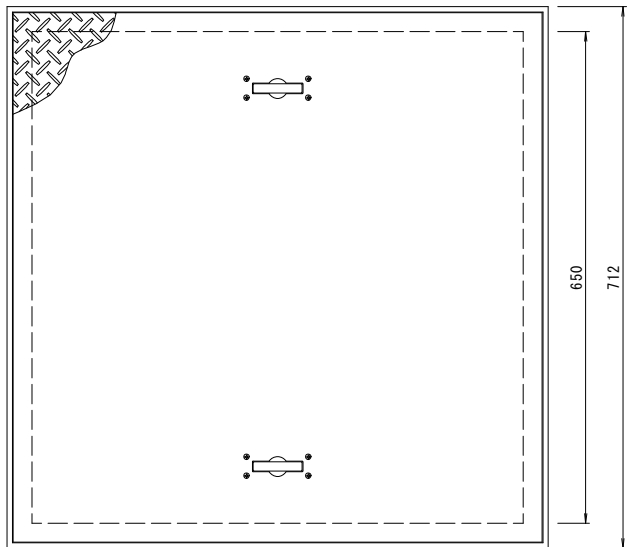



点検口蓋 S=1:5

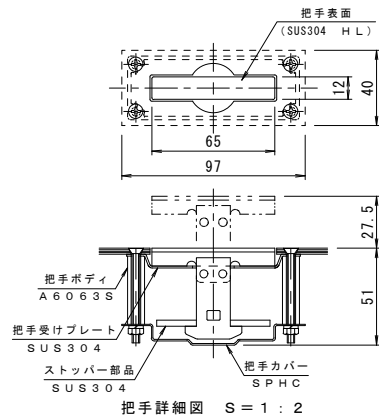


把手詳細図 S=1:2

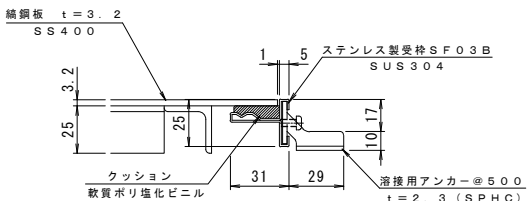

a部詳細図 S=1:2

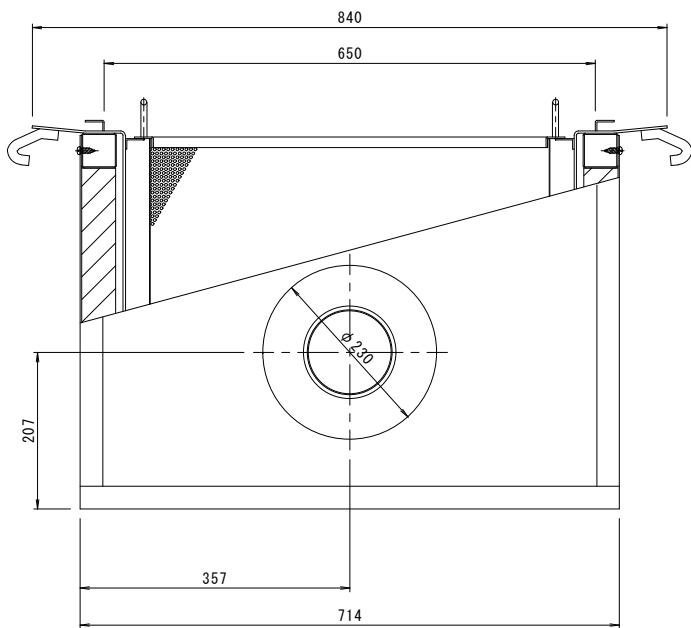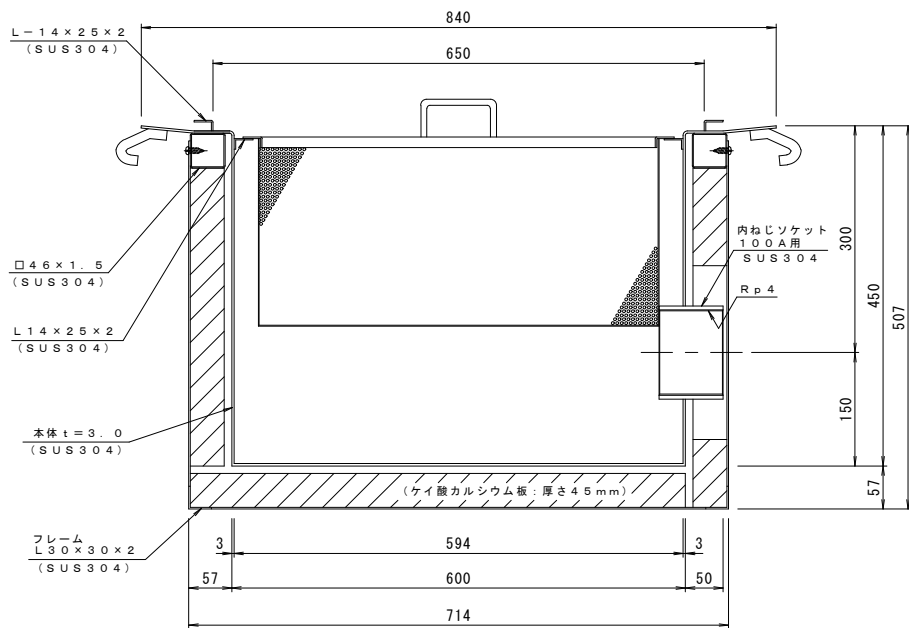

本体の表面処理: 防錆塗装
耐火時間: 1時間
認定番号: PS060FL-9420

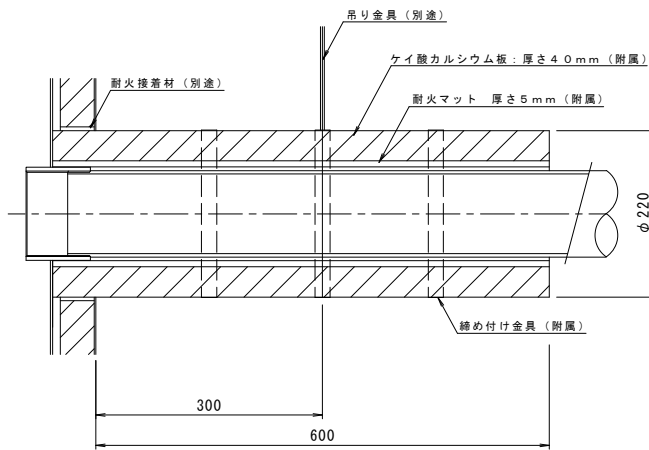

排水パイプまわり 納まり図 S=1:5

- 施工手順
- 1) 排水パイプの配管
 - 2) 断熱マット、ケイ酸カルシウム板を、接着材(別途)で固定します
 - 3) 本体流出口と、配水管まわりの間を接着材で埋めます
 - 4) 締め付け金具(附属)で締め付け後、吊り金具(別途)で吊って下さい

訂 正	年・月・日	内 容	製 図	検 図	年・月・日	内 容	製 図	検 図	備 考	工事名称	製 図	検 図	作成年月日 2002.11.29	カネノウ株式会社 図番 1RI2850
	・				・					耐火型 床吊型 排水棚・会所棚	樋口	伊藤	縮尺 1:5, 1:2, 1:1	
	・				・					KSAM-1B-600L				
	・				・									