




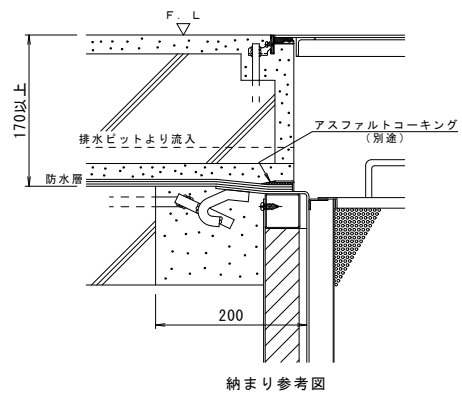


納まり参考図

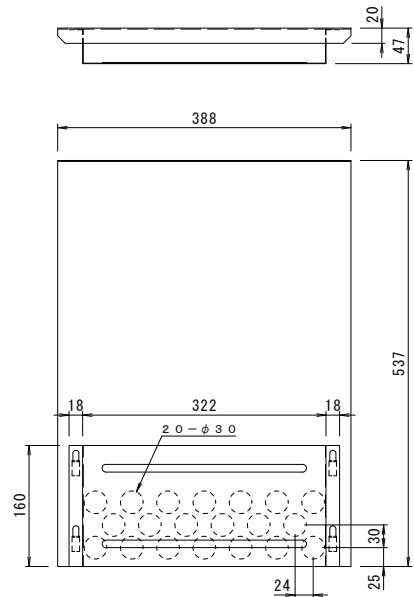


可動式隔板詳細図 S=1:5

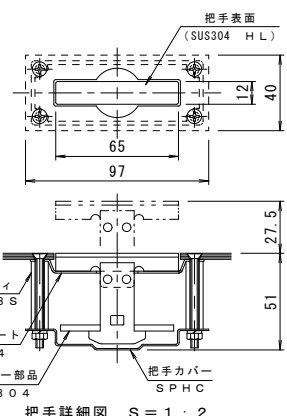


把手詳細図 S=1:2

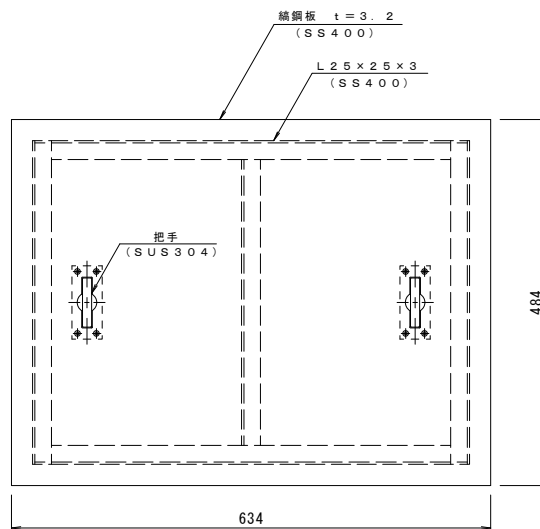


蓋詳細図 S=1:5 処理:エポキシ樹脂コーティング

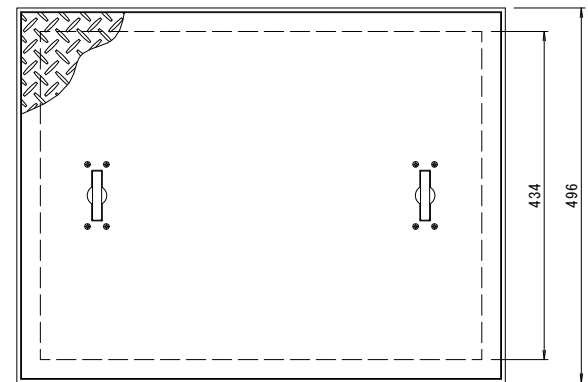



点検口蓋 S=1:5

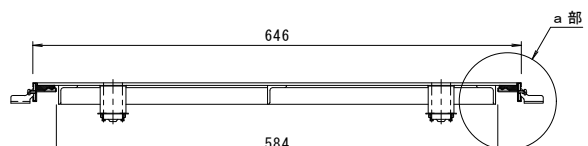




a 部詳細図 S=1:2

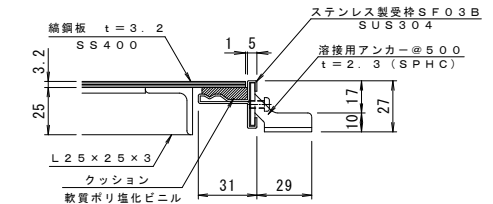

パンチングメタル穴詳細図 S=1:1

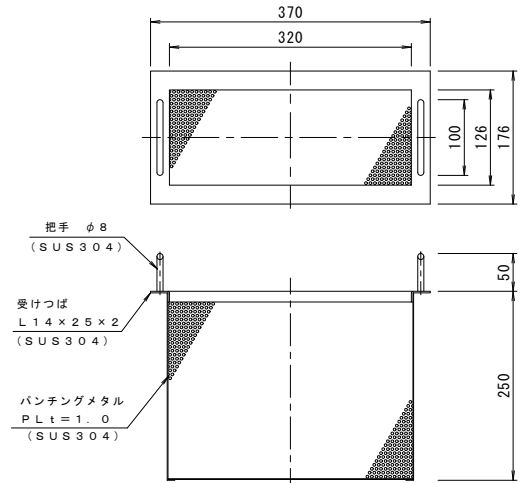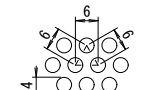

バスケット詳細図 S=1:5

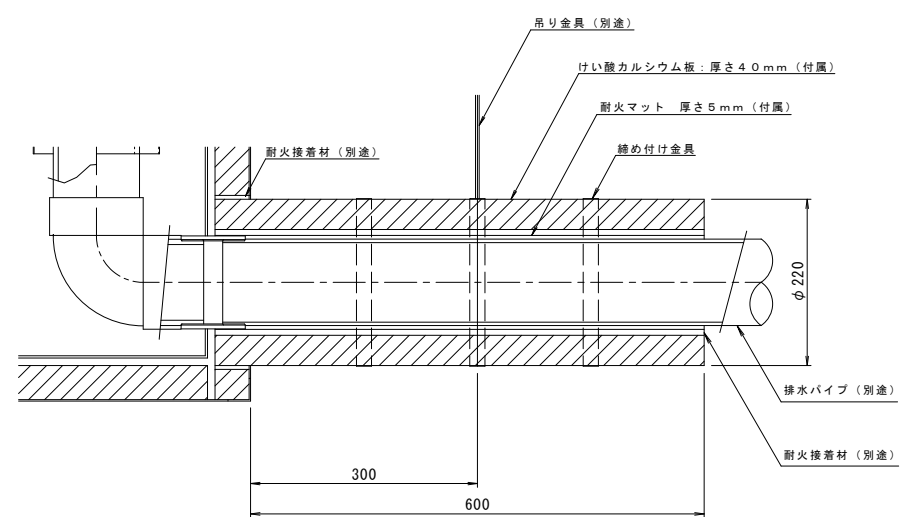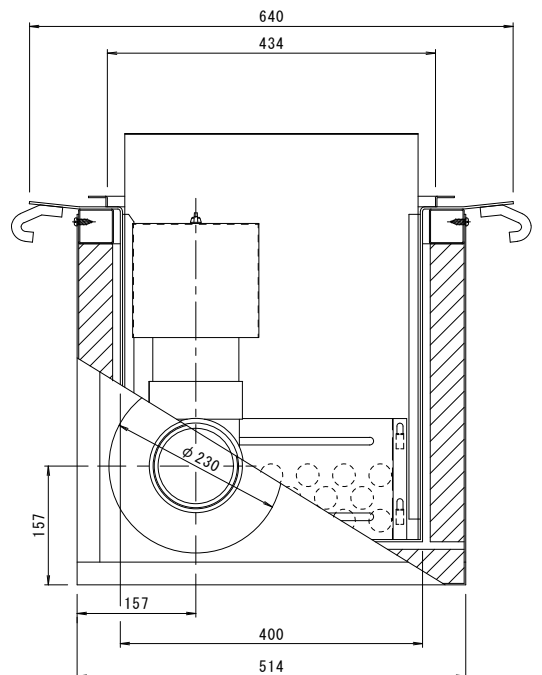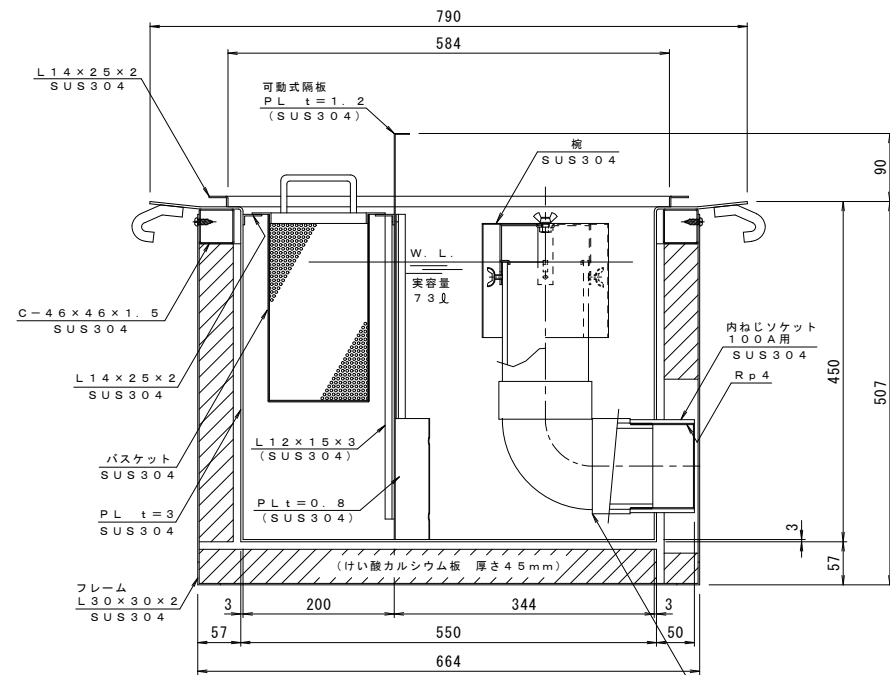

排水パイプまわり 納まり図 S=1:5

- 施工手順
- 1) 排水パイプ (別途) の配管。
 - 2) 断熱用マット、けい酸カルシウム板を、耐火接着材 (別途) で固定します。
 - 3) 本体流出口のけい酸カルシウム板と排水パイプの間を耐火接着材 (別途) で埋めます。
 - 4) 締め付け金具で締め付け後、吊り金具 (別途) で吊って下さい。

本体の表面処理: 防錆塗装
実用量 73 リットル
許容流入流量 54.8リットル/min
耐火時間 1時間
認定番号 PS060FL-9420

訂正	年・月・日		内 容	製 図 検 査 年・月・日		内 容	製 図 検 査 年・月・日		備 考	工事名称	図面名称	製 図	検 査	作成年月日	縮尺	図番	KANEIWA
	年	月		年	月	年	月	年	月								
	.	.		.	.	.	.	.	.	耐火型 厨房用 側溝式床吊型 グリース阻集器 KSGT-1200L		樋口	渡辺 徹	2008.02.16	1:5, 1:2, 1:1	1RI4222	