




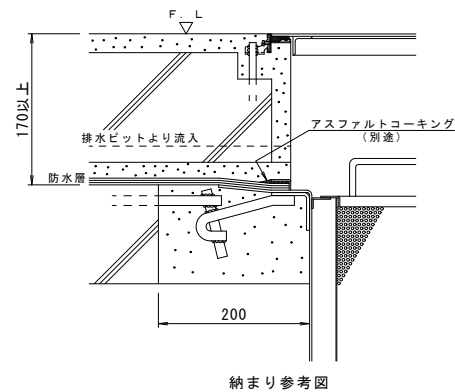


納まり参考図

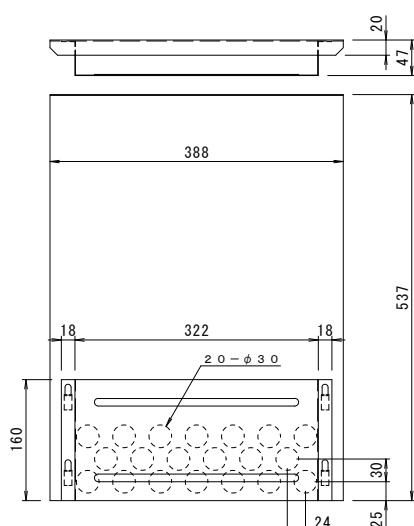



可動式隔板詳細図 S=1:5

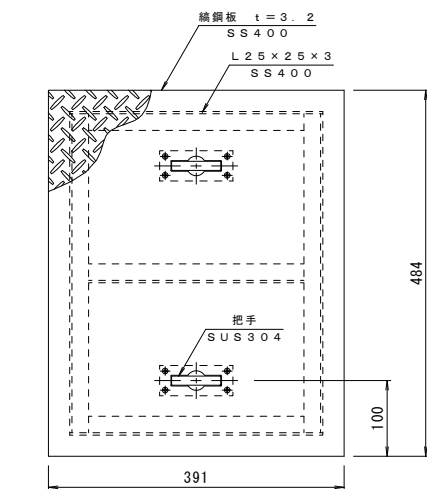


蓋詳細図 S=1:5
処理: エポキシ樹脂コーティング (色: グレー)

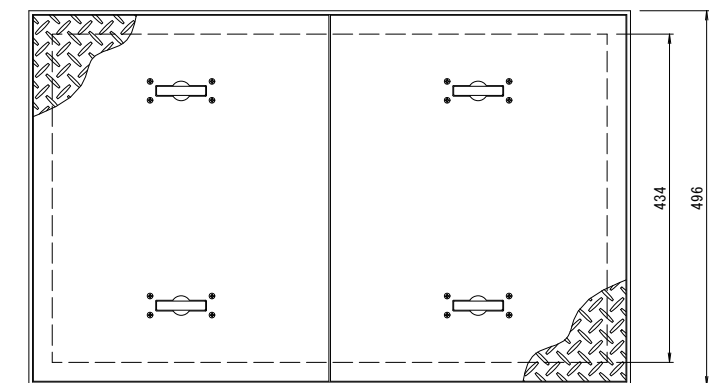



点検口蓋 S=1:5

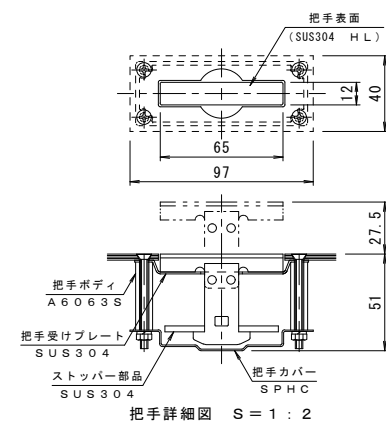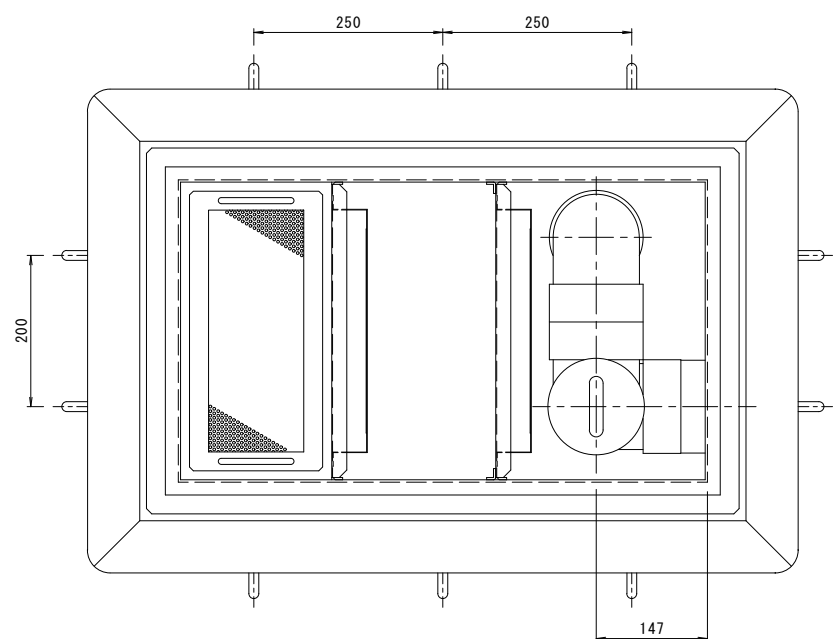


把手詳細図 S=1:2

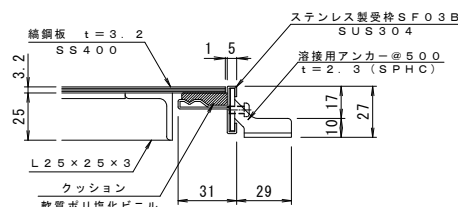


a部詳細図 S=1:2

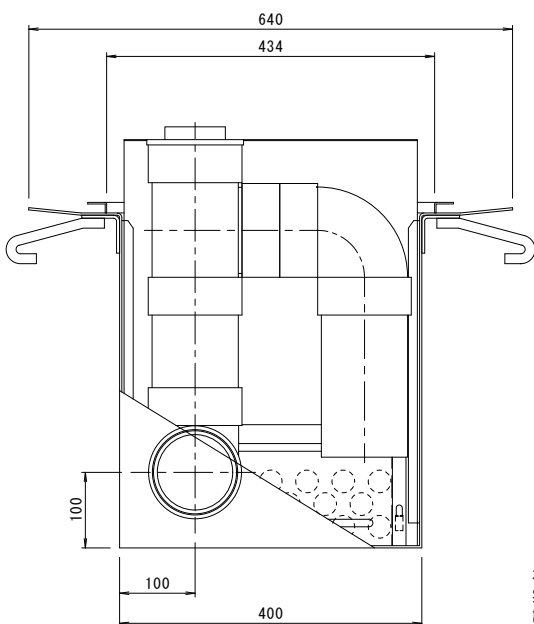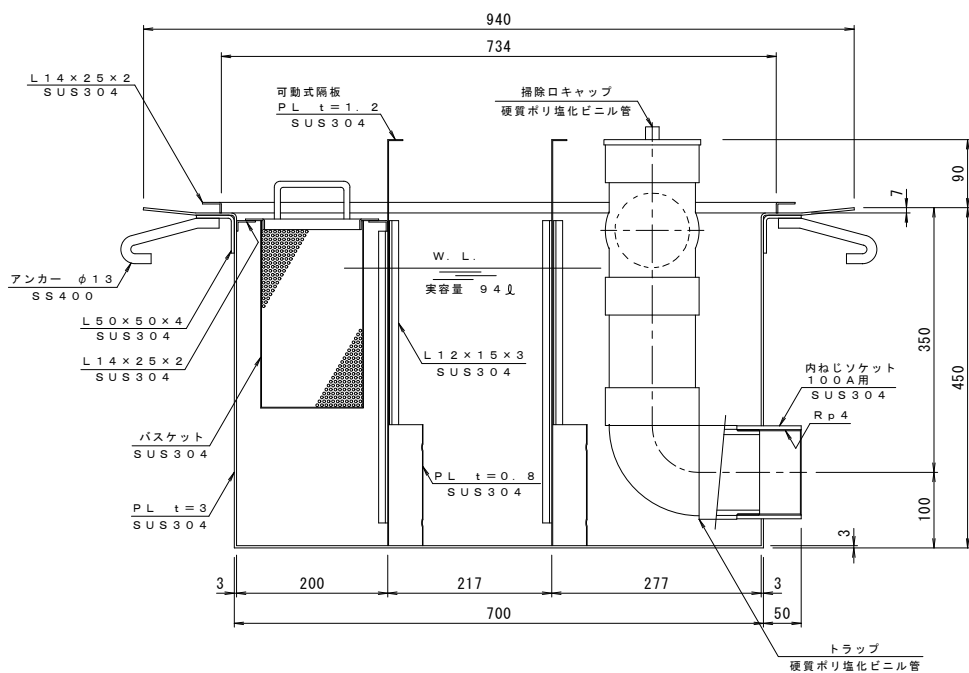

本体の表面処理: 防錆塗装
実容量: 9.4リットル
許容流入流量: 70.5リットル/分

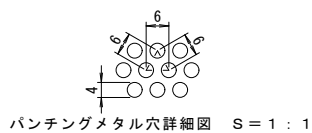

パンチングメタル穴詳細図 S=1:1

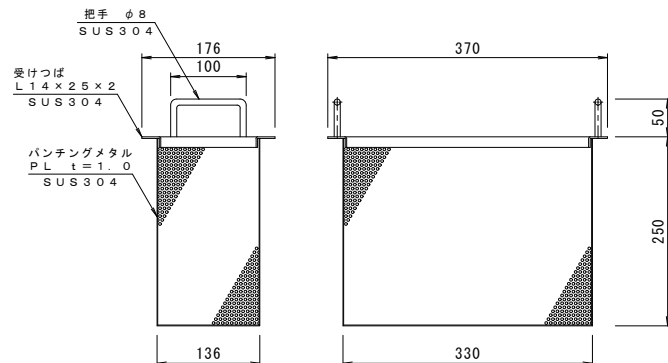

バスケット詳細図 S=1:5

訂 正	年・月・日	内 容	製 国	検 国	年・月・日	内 容	製 国	検 国	備 考	工事名称		製 図 樋 口	検 図 渡 辺 蔵	作成年月日	カネノウ株式会社	
	・				・					図面名称				縮尺	図番	
	・				・					厨房用 側溝式床吊型 グリース阻集器 KSGT-1300				1:5, 1:2, 1:1	1 R I 4 1 4 7	
	・				・											