




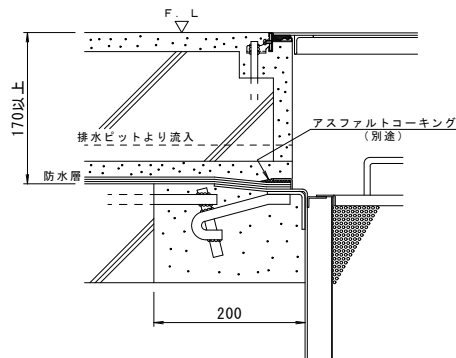


納まり参考図

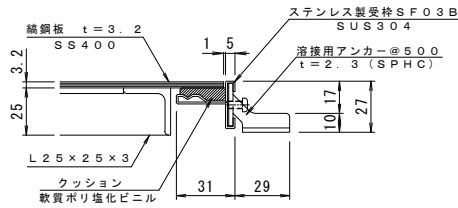


a 部詳細図 S=1:2

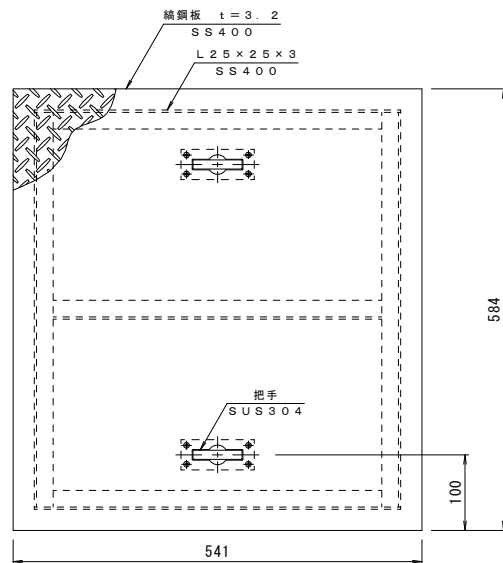



蓋詳細図 S=1:5
処理: エポキシ樹脂コーティング (色: グレー)

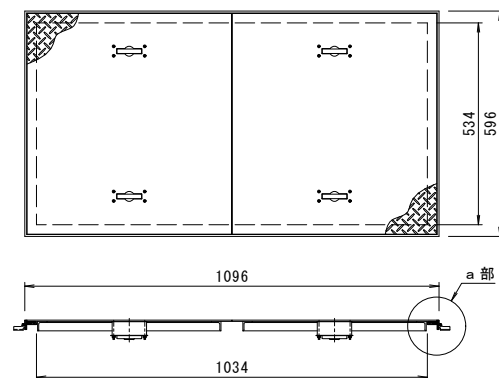


点検口蓋 S=1:10

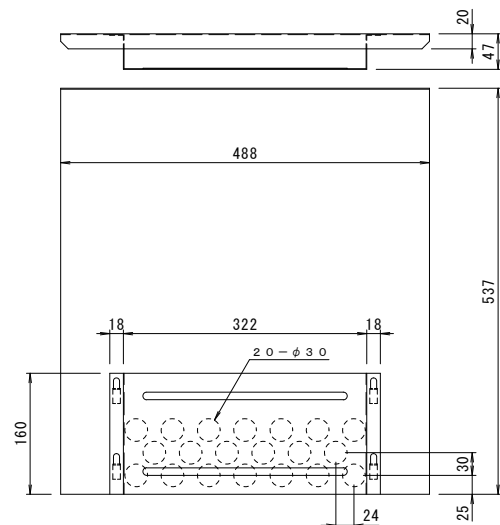


可動式隔板詳細図 S=1:5

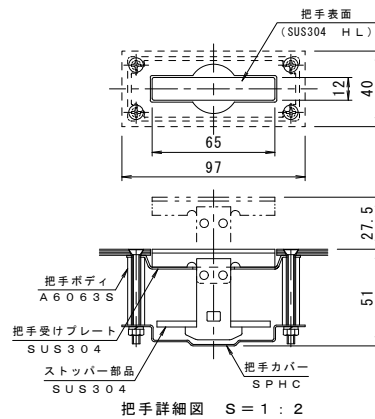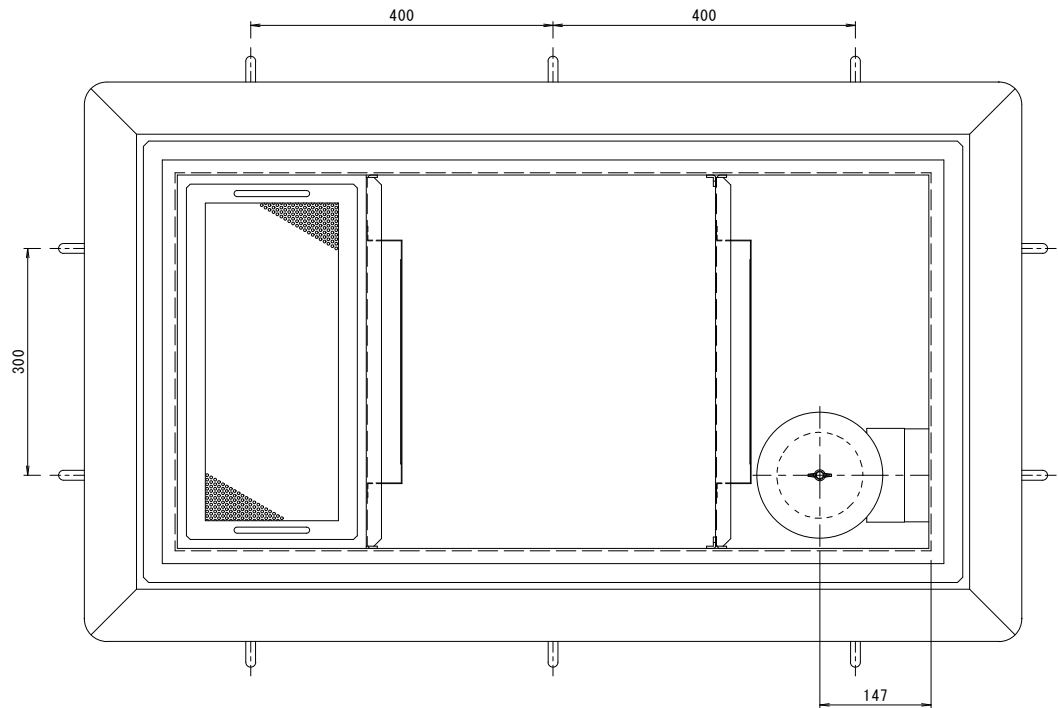




把手詳細図 S=1:2

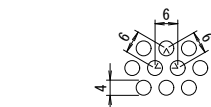


パンチングメタル穴詳細図 S=1:1

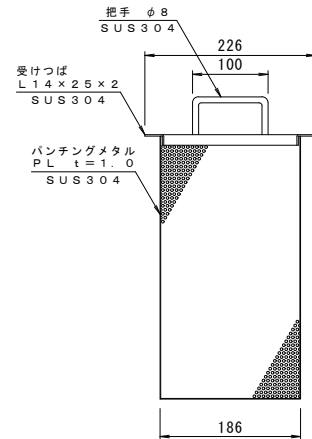

バスケット詳細図 S=1:5

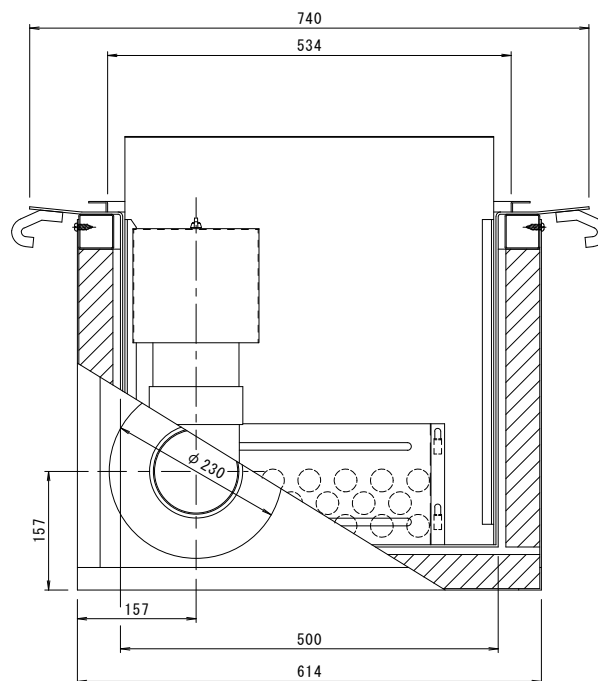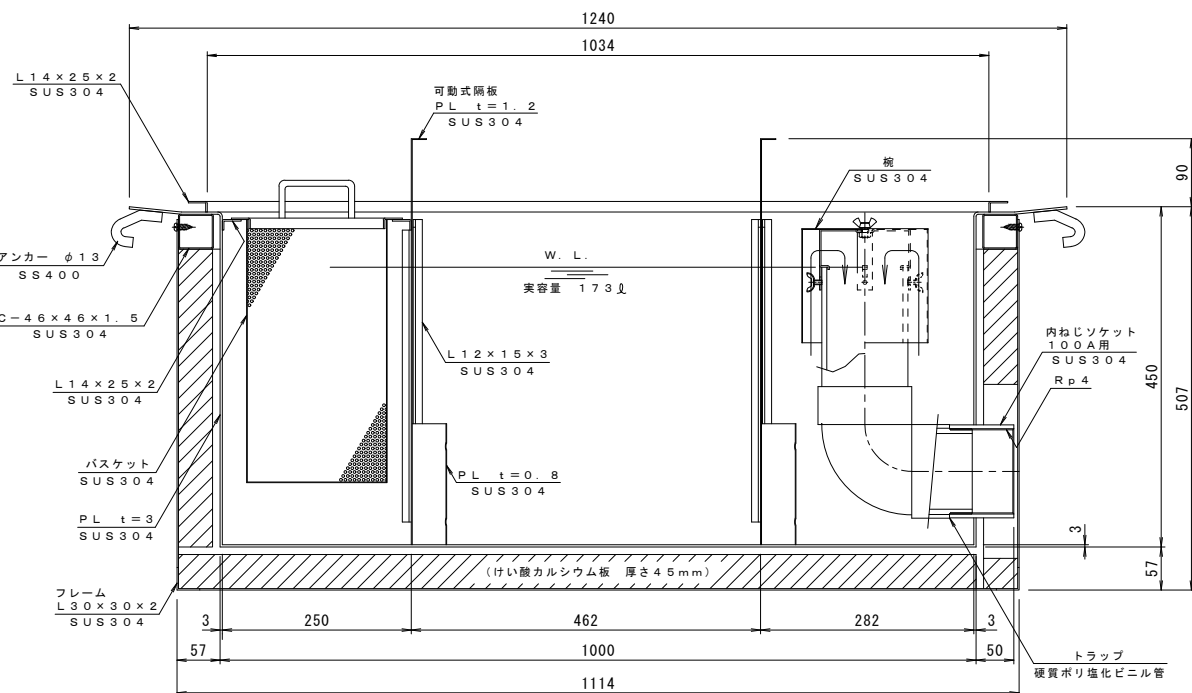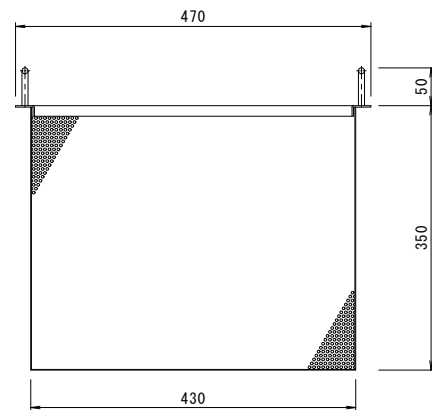

本体の表面処理: 防錆塗装
実容量: 173リットル
許容流入流量: 129.8リットル/分
耐火時間 1時間
認定番号 PS060FL-9420

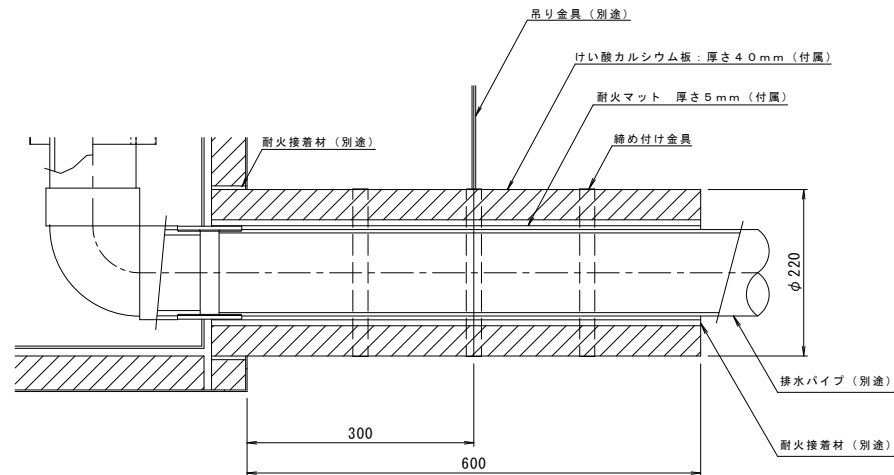

排水パイプまわり 納まり図 S=1:5

- 施工手順
- 1) 排水パイプ (別途) の配管。
 - 2) 断熱用マット、けい酸カルシウム板を、耐火接着材 (別途) で固定します。
 - 3) 本体流出口のけい酸カルシウム板と排水パイプの間を耐火接着材 (別途) で埋めます。
 - 4) 締め付け金具で締め付け後、吊り金具 (別途) で吊って下さい。

訂正	年・月・日	内 容	製 図 検 査 年・月・日	内 容	製 図 検 査 年・月・日	内 容
	・		・		・	
	・		・		・	
	・		・		・	

工事名称	耐火型 厨房用 側溝式床吊型 グリース阻集器 KSGT-1600L
図面名称	

製 図	樋口
検 査	渡辺 巖
作成年月日	2002.5.16
縮尺	1:5, 1:2, 1:1
図番	1R14225

カネノウ株式会社