




バスケット詳細図 S=1:5

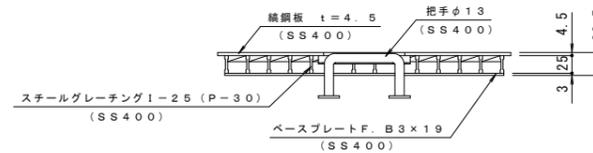


パンチングメタル穴詳細図 S=1:1

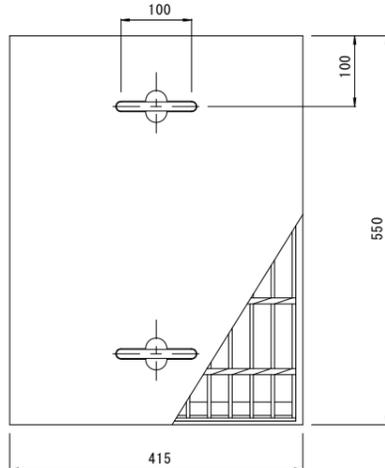




蓋詳細図 S=1:5
表面処理: 溶融亜鉛メッキ

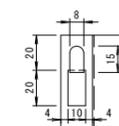

C部 詳細図 S=1:2

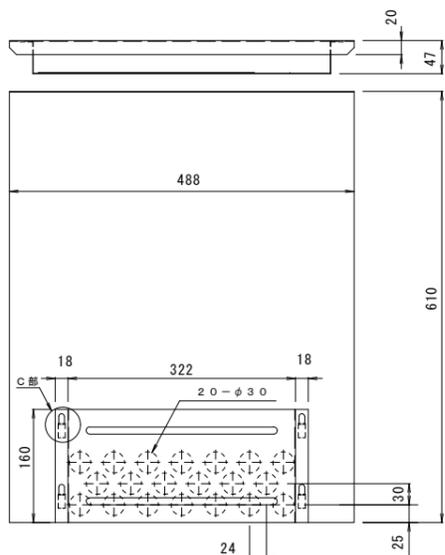

可動式隔板詳細図 S=1:5

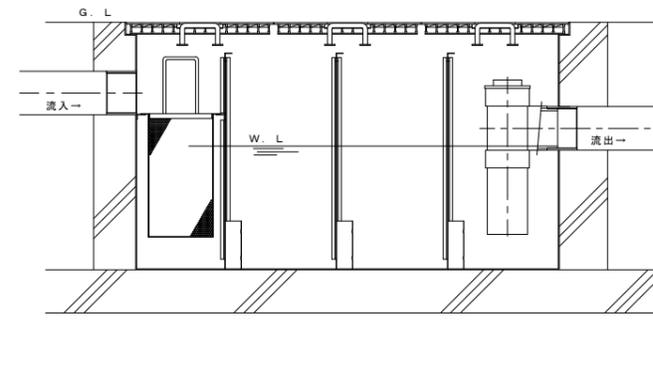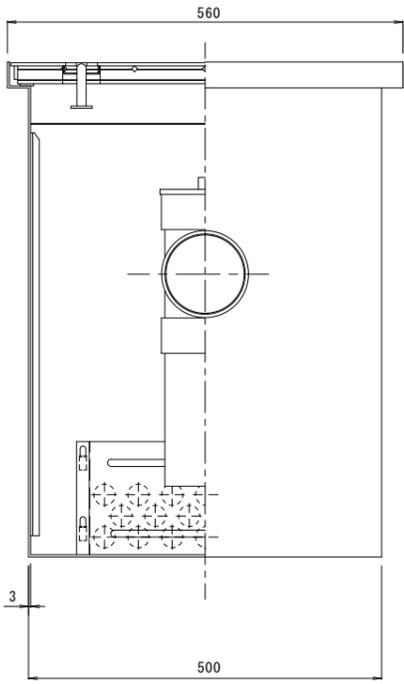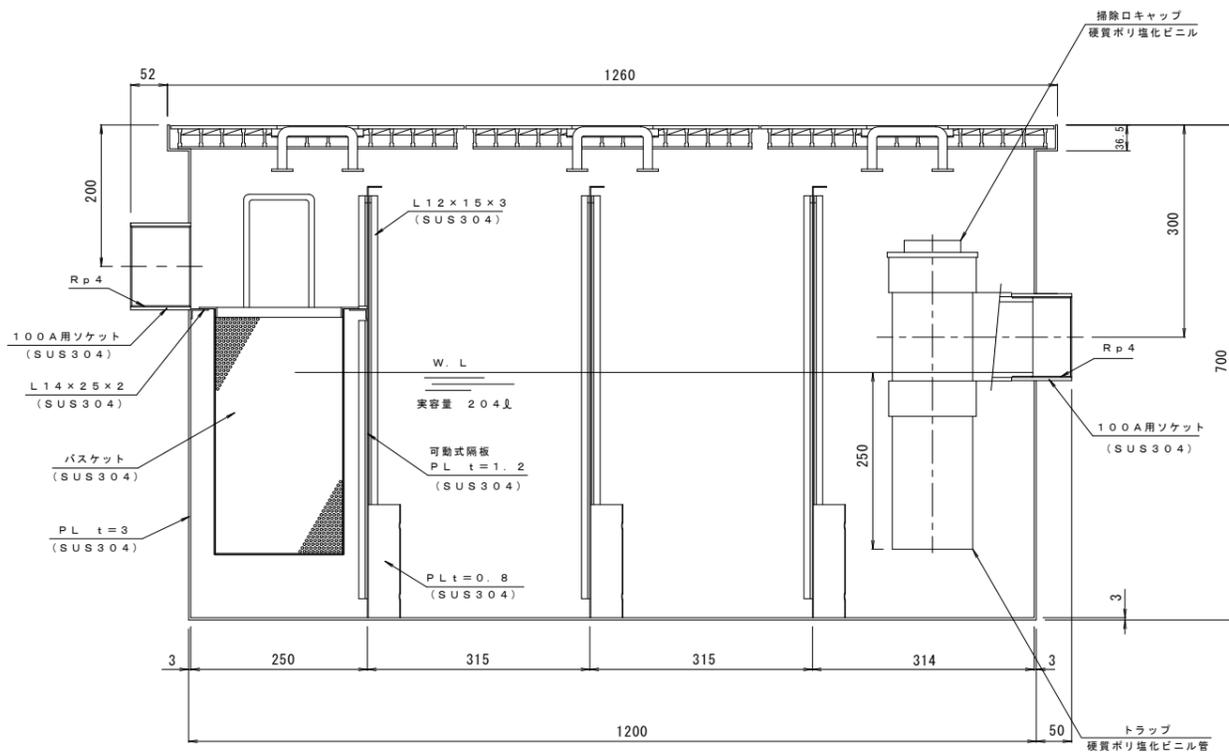

本体の表面処理: 防錆塗装
実容量: 204リットル
許容流入流量: 153.0リットル/min

納まり参考図

訂	年・月・日	内 容	製 図 検 閲	年・月・日	内 容	製 図 検 閲 備 考	工事名称	製 図	検 閲	作成年月日	カネノウ株式会社
正	・	・	・	・	・	・	設備名称	日 沖	樋 口	1995.04.01	
	・	・	・	・	・	・	厨房用 パイプ式埋設型 グリース阻集器 <T-2仕様> KSGT-2-6020			縮尺 1:5, 1:2, 1:1	