




蓋詳細図 S=1:5
表面処理: 溶融亜鉛メッキ

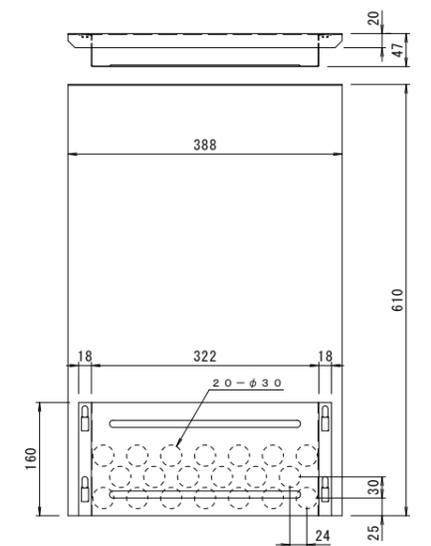





可動式隔板詳細図 S=1:5

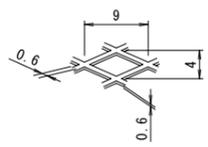


ストレーナー(網)詳細図 S=2:1

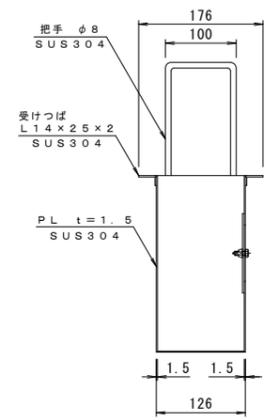

バスケット詳細図 S=1:5

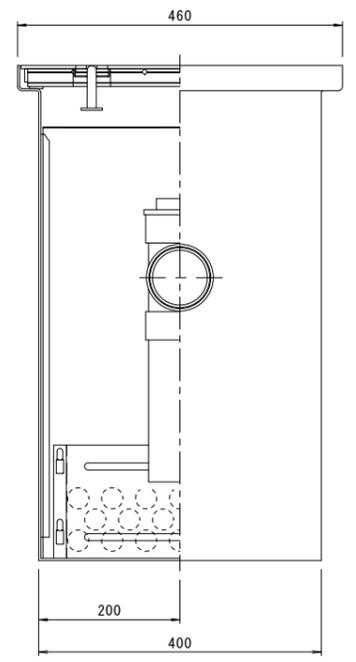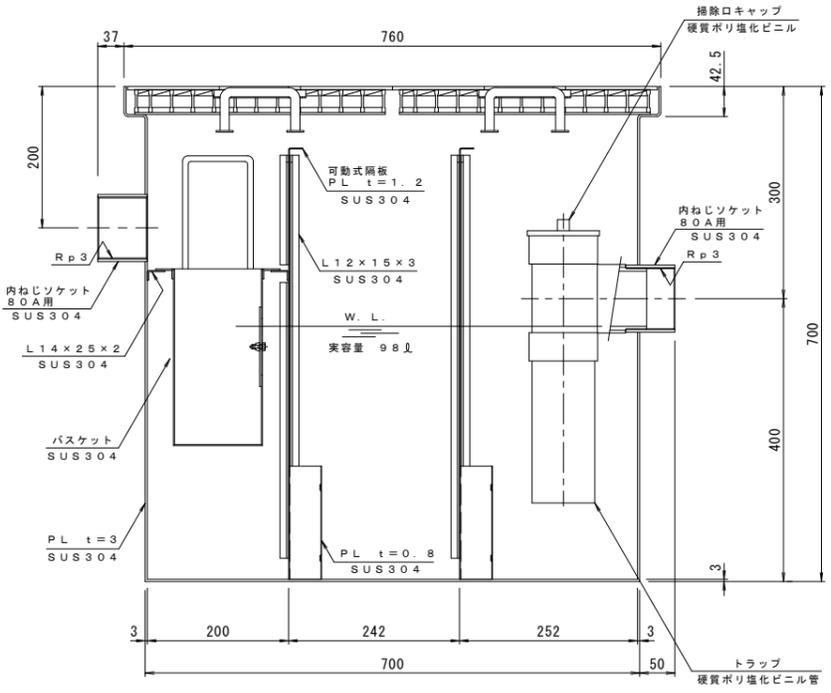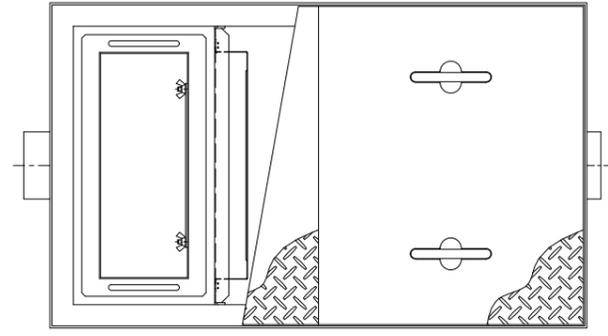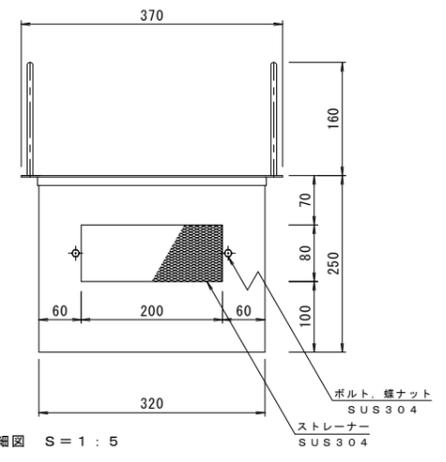

本体の表面処理: 防錆塗装
実容量 98リットル
許容流入量: 73.5リットル/min

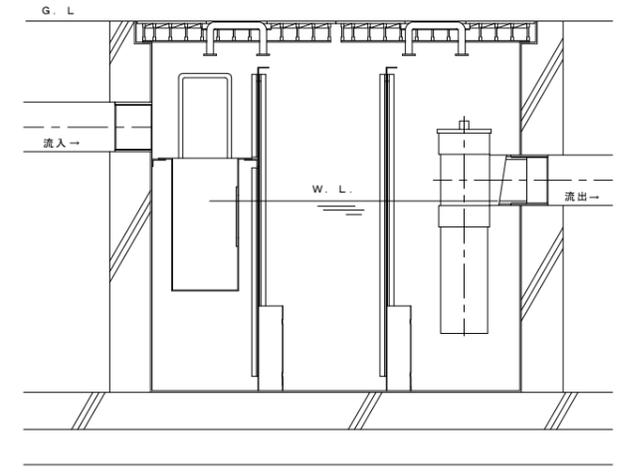

納まり参考図

| | | | | | | | | | | | | | | |
|-------|----|------|-------|----|------|----|--|----|----|-------|------------|-------|------------|------------|
| 年・月・日 | 内容 | 製図検図 | 年・月・日 | 内容 | 製図検図 | 備考 | 工事名称 | 製図 | 検図 | 作成年月日 | 1994.08.23 | 日沖 樋口 | 縮尺 1:5,2:1 | 図番 1R12652 |
| 訂 | | | | | | | 図番名称 | 日沖 | 樋口 | 縮尺 | | | | |
| 正 | | | | | | | 駐車場・洗車場・給油用 パイプ式埋設型 オイル阻集器 <T-6仕様> KSOT-6-5900 | | | | | | | |