




平面図 S = 1 : 6
点検蓋を連続して敷設し、空調機器の設置開口を設ける割付例

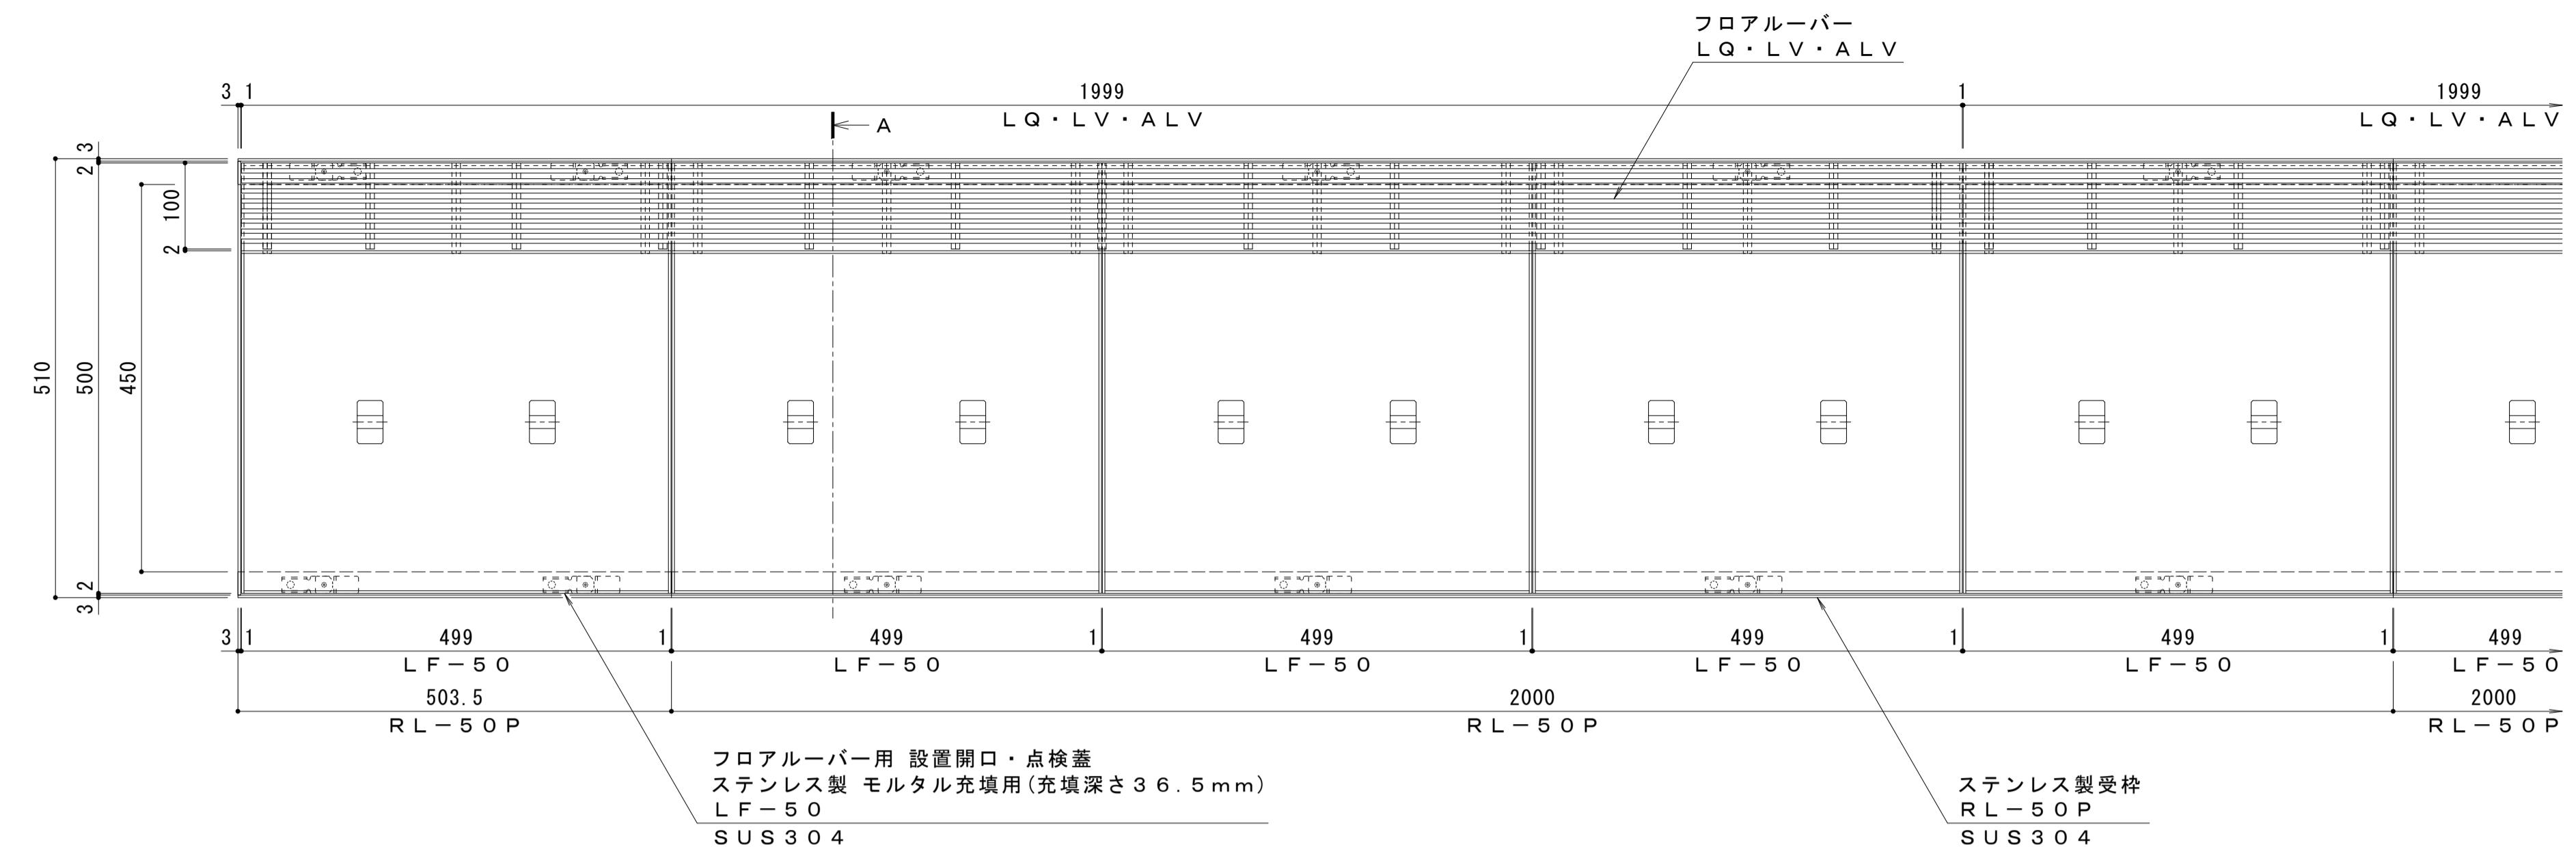

平面図 S = 1 : 6
点検蓋を単独で設ける割付例


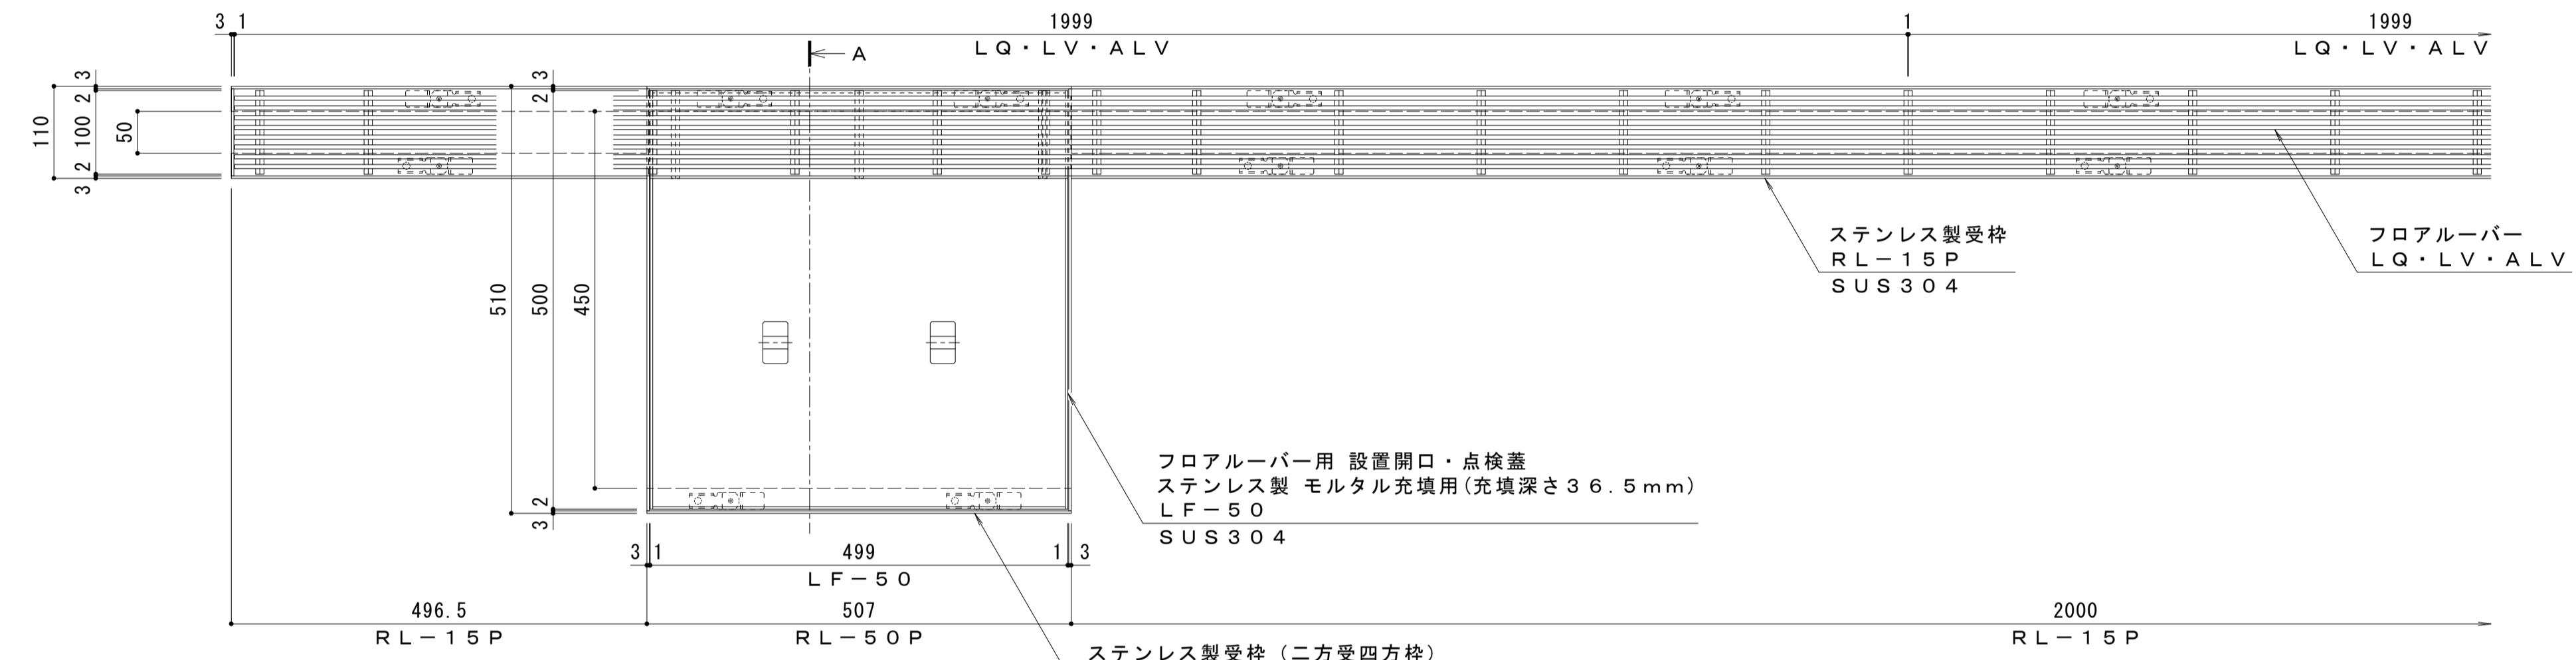


屋内
フロアーバー用 設置開口・点検蓋
ステンレス製 モルタル充填用(充填深さ 36.5 mm)
L F - 5 0

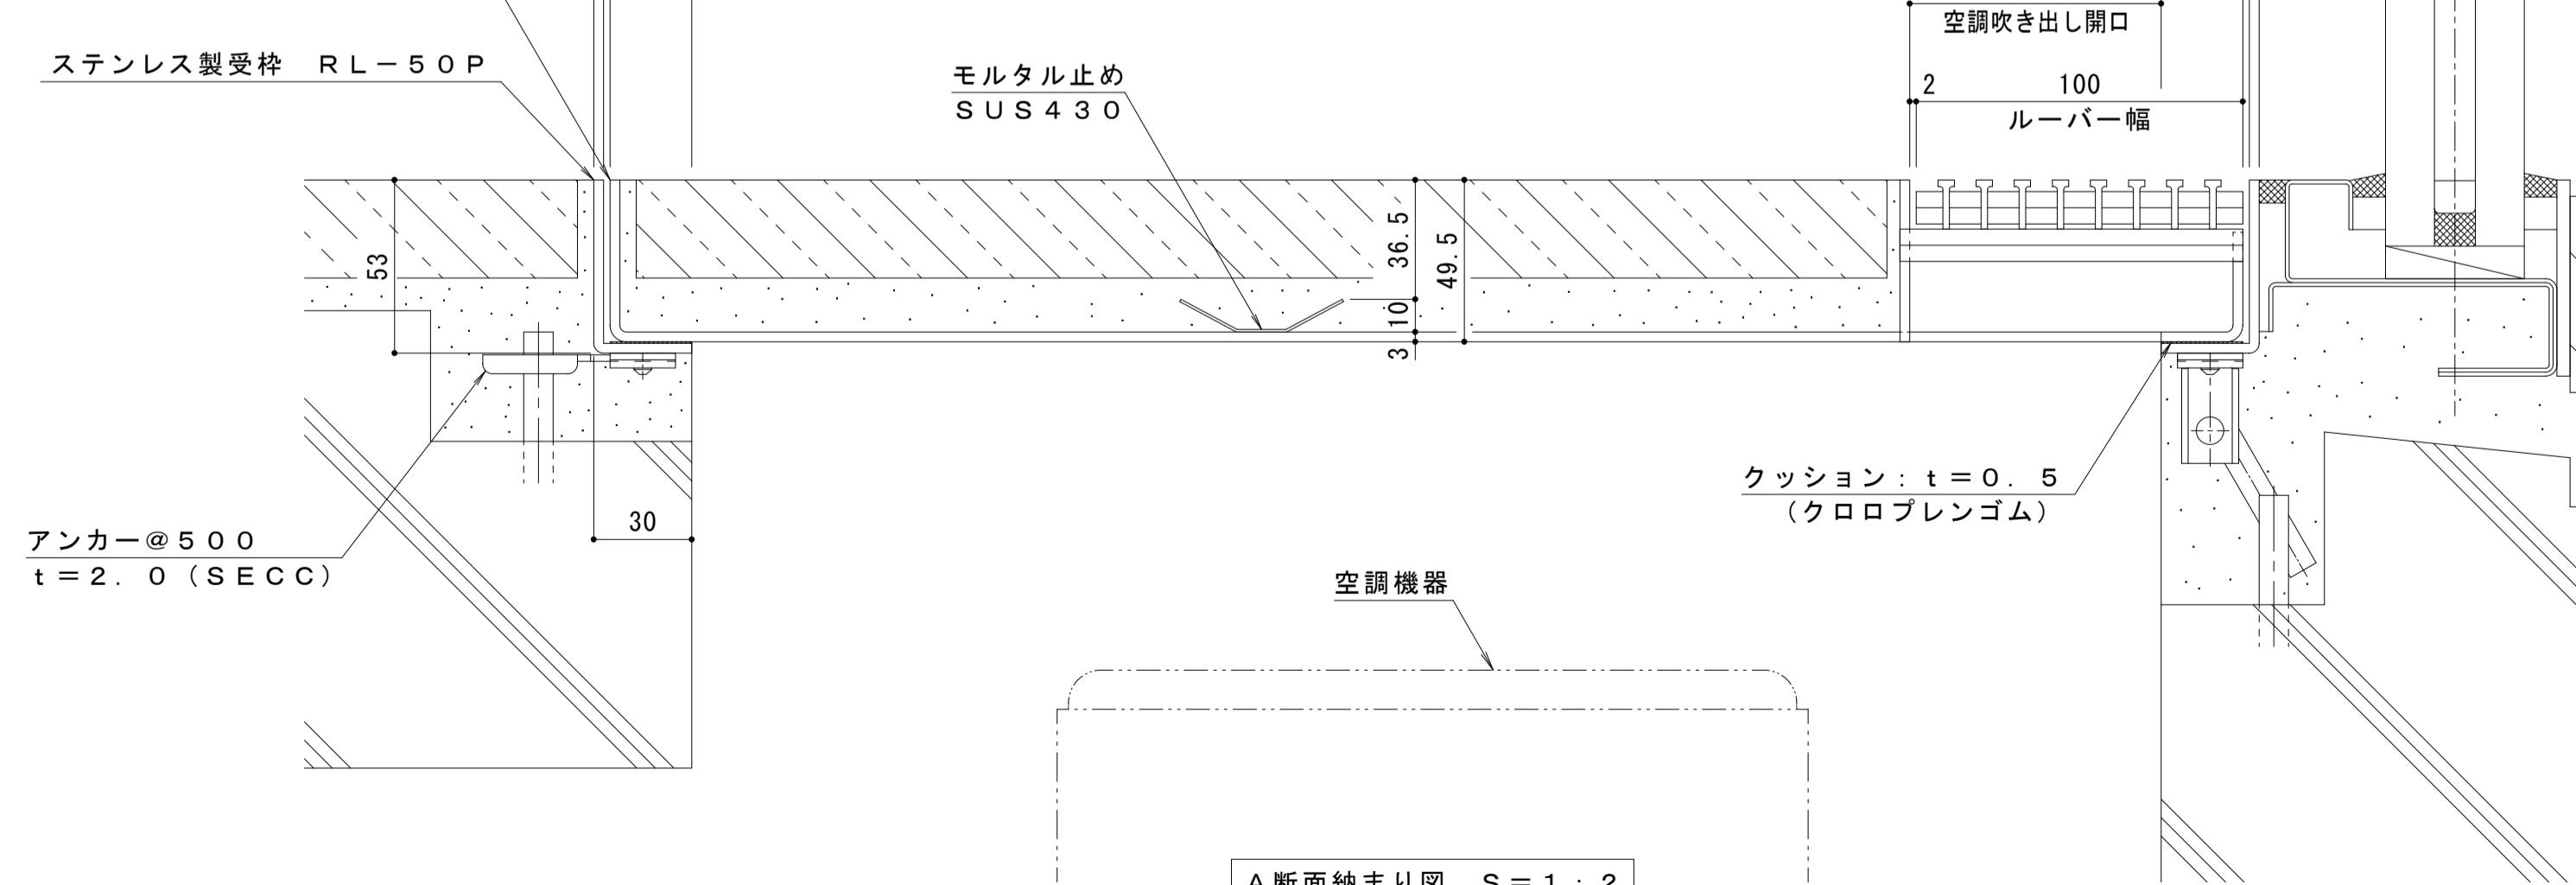

A断面納まり図 S = 1 : 2

仕様
フロアーバー用 設置開口・点検蓋
ステンレス製 モルタル充填用(充填深さ 36.5 mm)
L F - 5 0 5050-100
材質: ステンレス鋼板 t = 3.0 (SUS304)
定尺: 4.99
ステンレス製受枠 RL-50P
材質: ステンレス鋼板 t = 3.0 (SUS304)
定尺: 2000

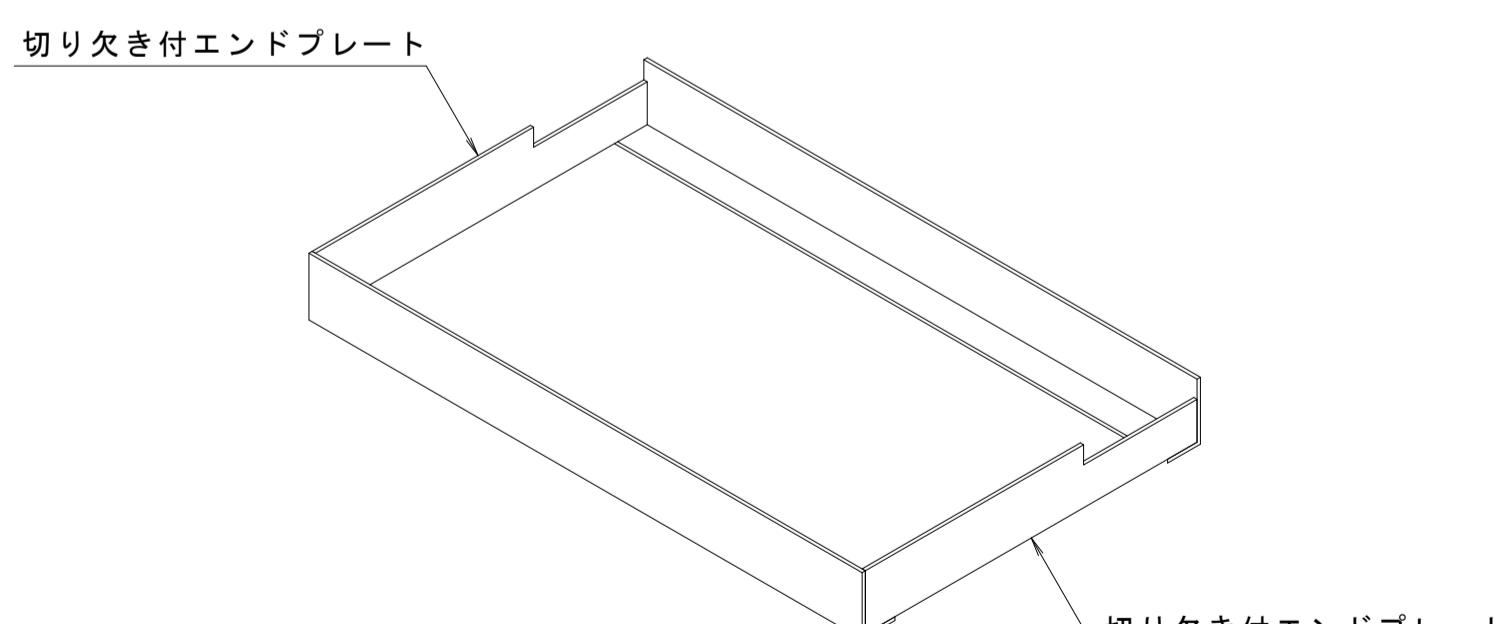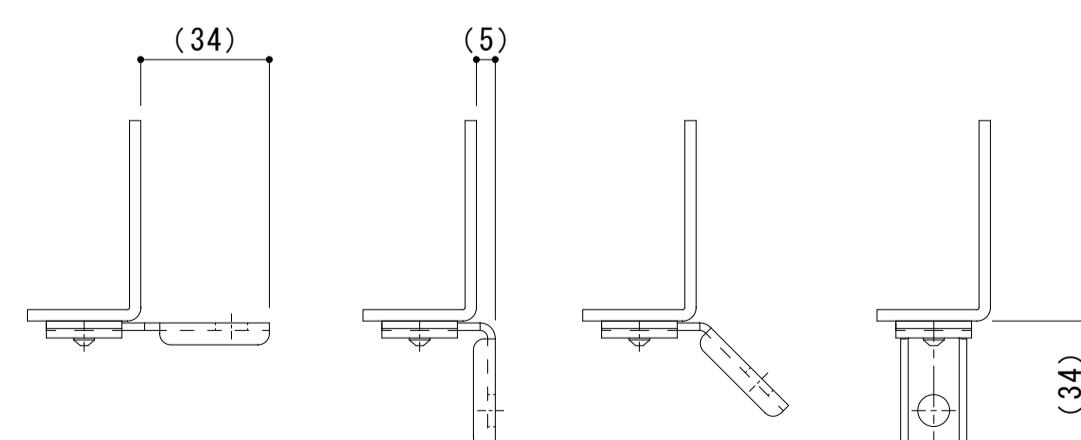

二方受四方枠詳細図 S = 1 : 6

訂	年・月・日	内 容	製 図	檢 図	年・月・日	内 容	製 図	檢 図	備 考
.	.				.				
正	.				.				

工事名称	製図	検図	作成年月日	力ボソウ株式会社
図面名称 フロアーバー用 設置開口・点検蓋 L F - 5 0 - 5 0 5 0 - 1 0 0 フロアーバー用 設置開口・点検蓋用受枠 R L - 5 0 P	酒井ひと美	稻垣貴久	図示	1 R P 1 5 2 0 9 8