

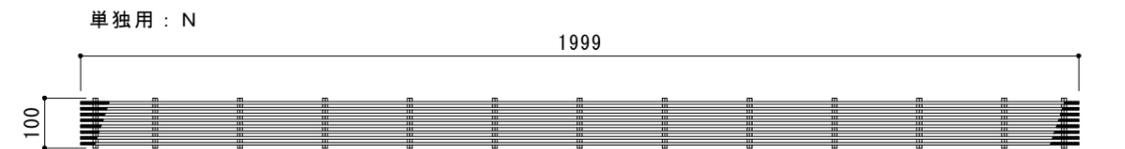
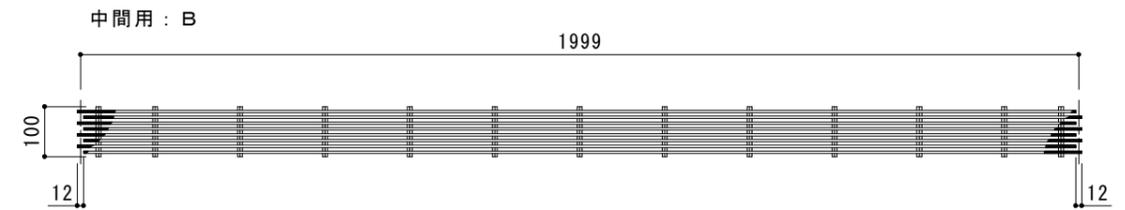


平面詳細図 S = 1 : 10

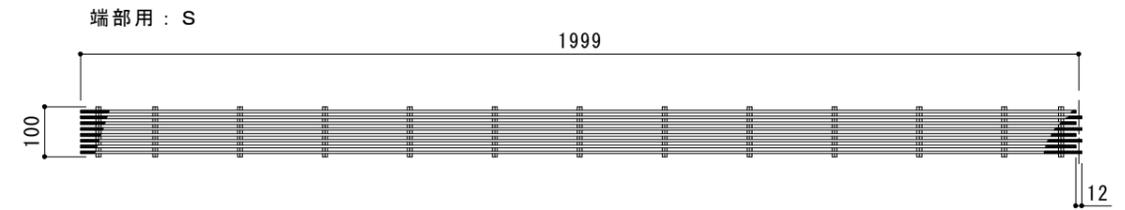


⇒下記の要領でご指示ください。
 端部用: LQ-15-100S
 中間用: LQ-15-100B
 単独用: LQ-15-100N

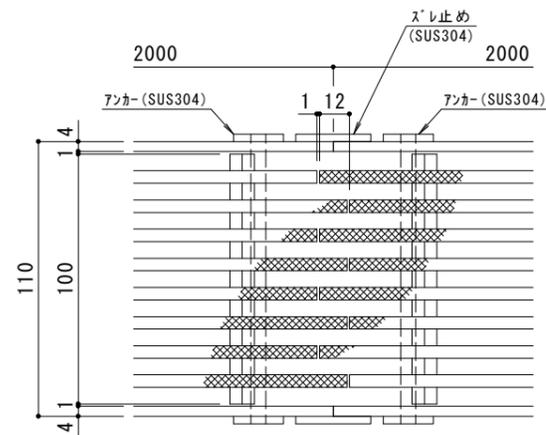



連結部詳細図 S = 1 : 2

中間用: B

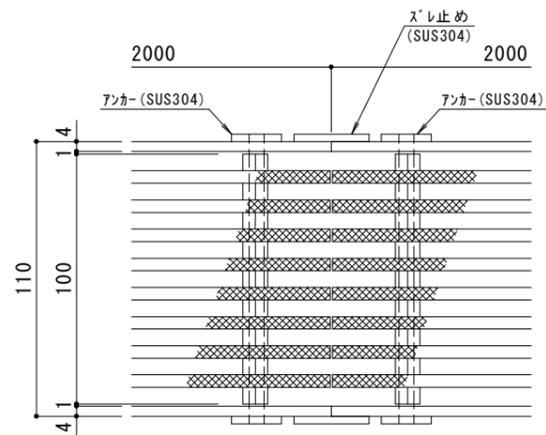

連結部詳細図 S = 1 : 2

単独用: N

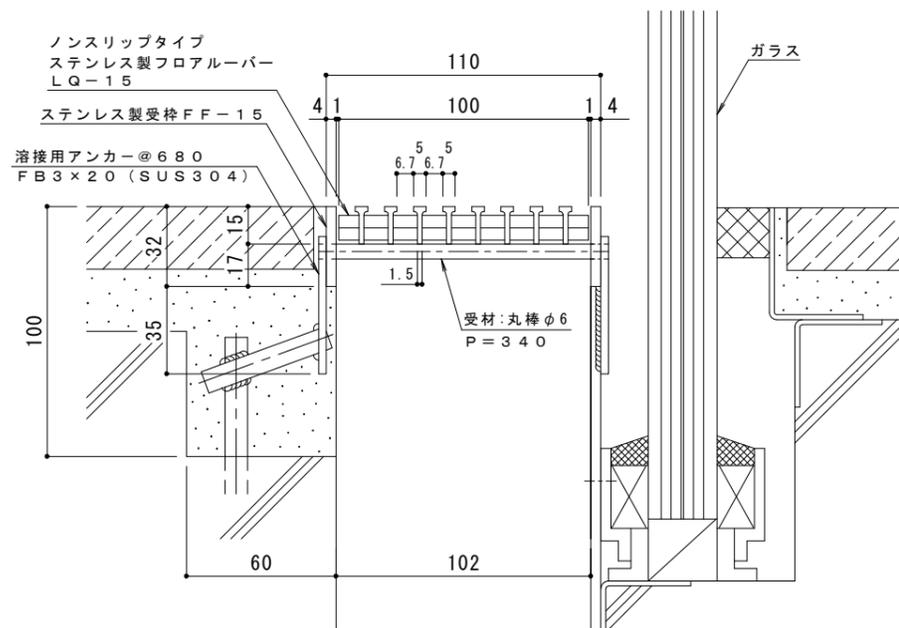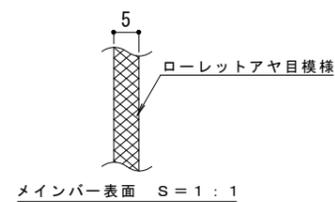

断面詳細図 S = 1 : 2

仕様

ステンレス製
 ノンスリップタイプ フロアルーバー LQ-15-100
 材質: メインバー SUS304 @11.7
 クロスバー SUS304 @170
 定尺: 2000
 ステンレス製受枠 FF-15
 材質: FB4x32 (SUS304)
 定尺: 2000

訂正	年・月・日	内容	製図	検図	備考	工事名称	製図	検図	作成年月日	カネソウ株式会社 図番 2RP58921
						図面名称 ステンレス製 ノンスリップタイプ フロアルーバー LQ-15-100 + FF-15	樋口	大濱	縮尺 図示	