



平面詳細図 S=1:5

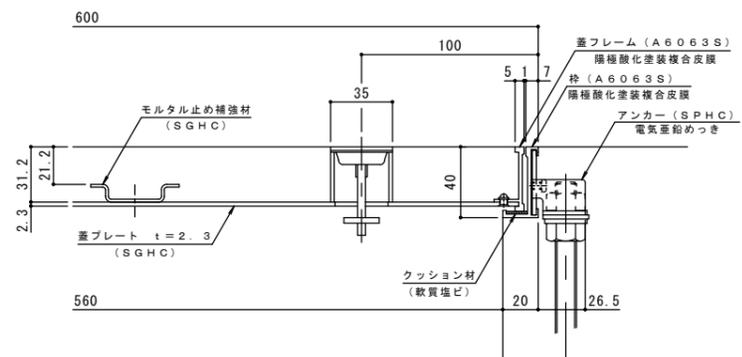


断面詳細図 S=1:2

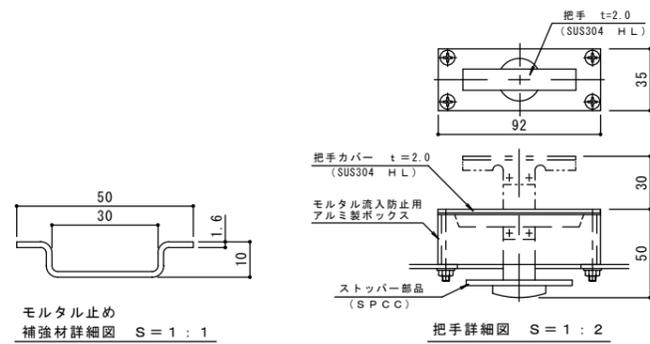


モルタル止め補強材詳細図 S=1:1

把手詳細図 S=1:2

アルミ+スチール製アルミ目地一般型フローアハッチ MOEO-600 モルタル充填用

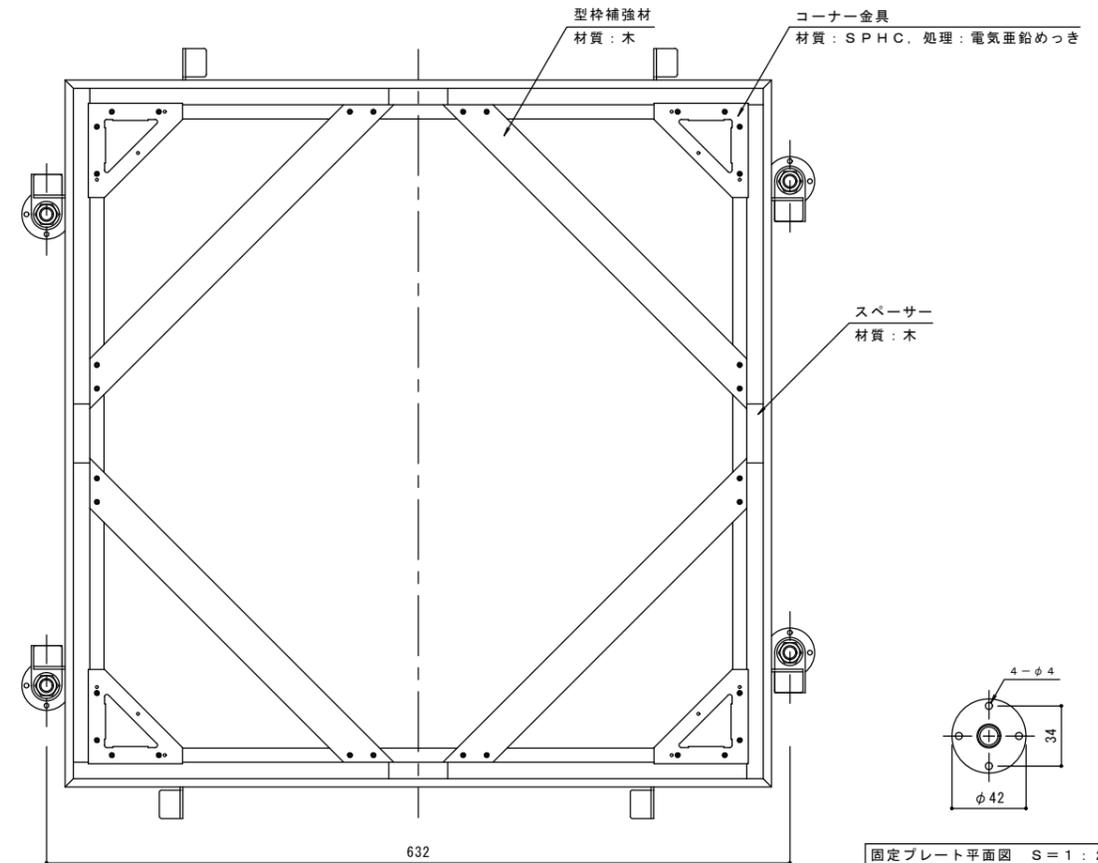

固定プレート平面図 S=1:2

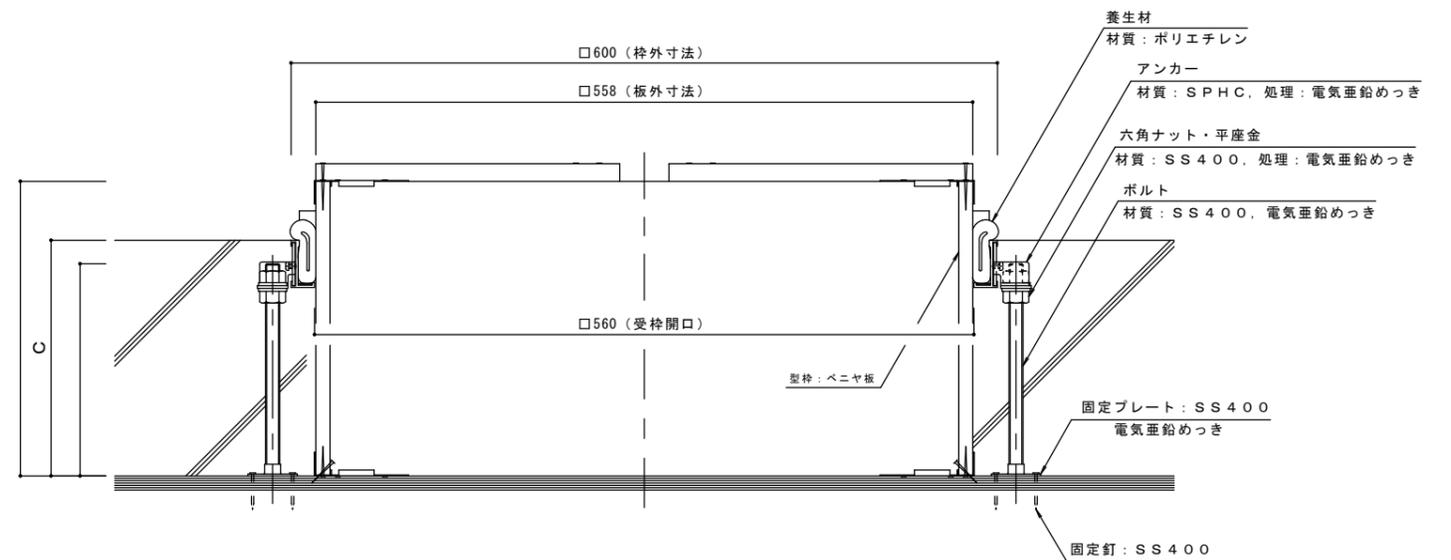

打込型フローアハッチ RSV-2 (MOEO-600 モルタル充填用) C= S=1:3

C寸法				
120	150	180	200	250

※御注文の際は、C寸法を御指示下さい。

年・月・日	内容	製図	検図	年・月・日	内容	製図	検図	備考

工事名称	製図	検図	作成年月日
打込型フローアハッチ MOEO-600 (モルタル充填用) C=	水谷環	樋口	

カネノウ株式会社  
1RH2623