




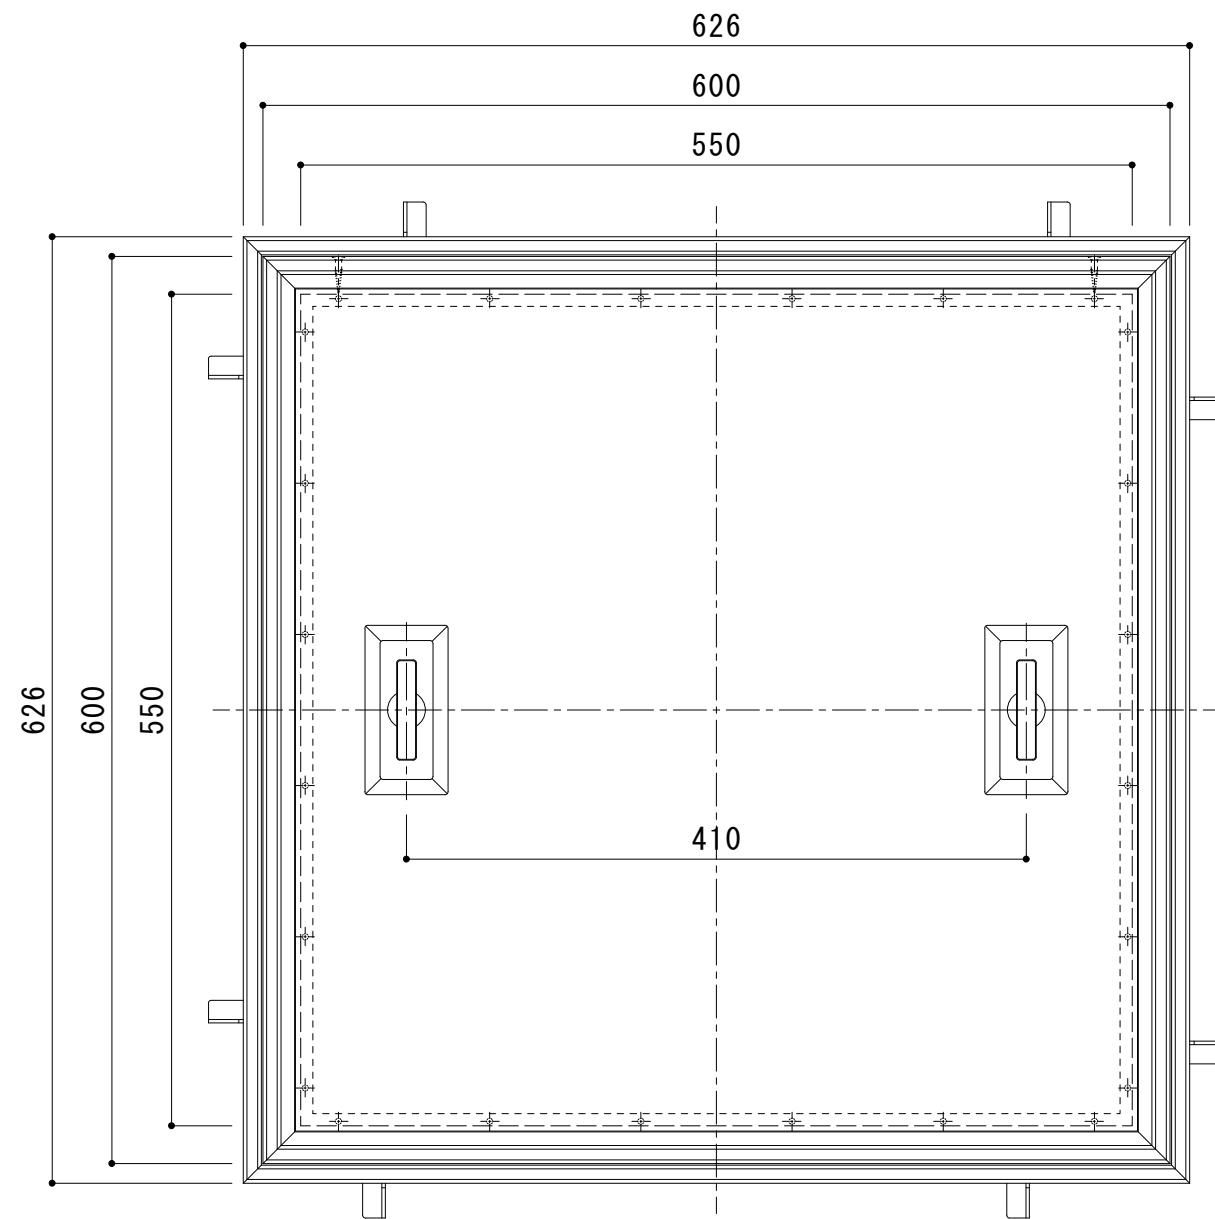


平面詳細図 S = 1 : 5

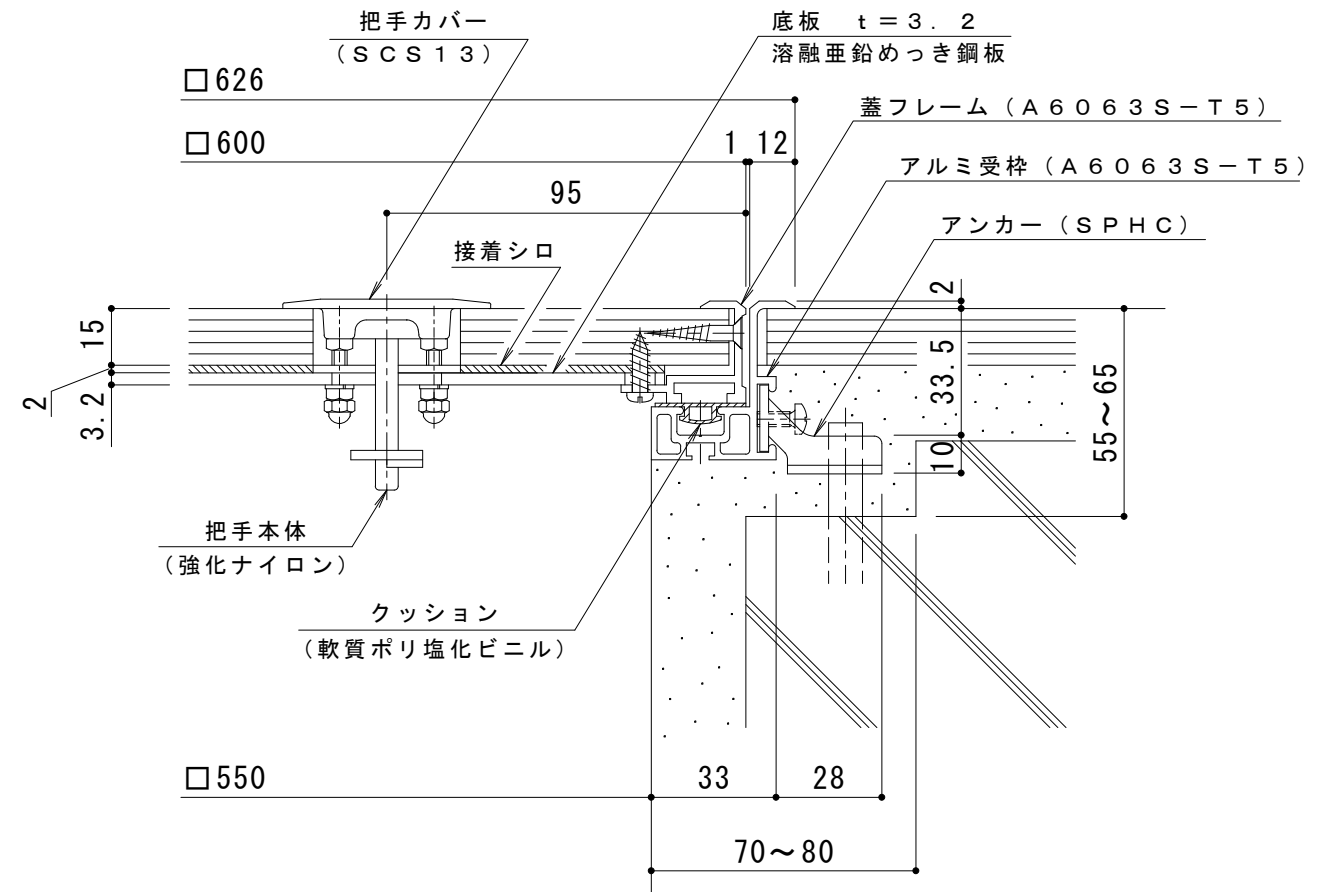

断面詳細図 S = 1 : 2

処理：陽極酸化塗装複合皮膜処理（アルミ材のみ）

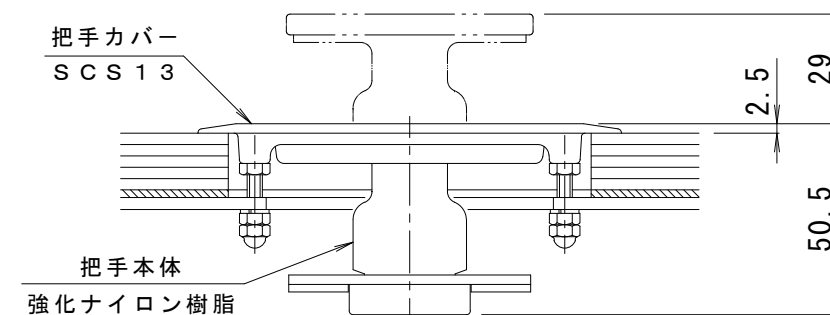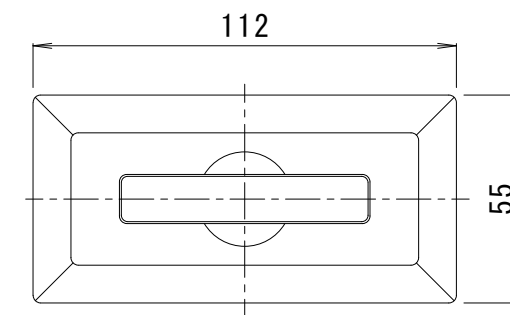

把手詳細図 S = 1 : 2

訂正	年・月・日	内 容	製 図	検 図	工事名称	製 図	検 図	作成年月日	カネソウ株式会社 縮尺 1:5 , 1:2 図番 3RH3178
	・				図面名称 フロアーハッチ フローリング床材用（フローリング厚15mm） 屋内用 一般形	服部	星野		
	・				アルミニウム＋スチール製 アルミニウム目地 MOFE-600-15-C				