
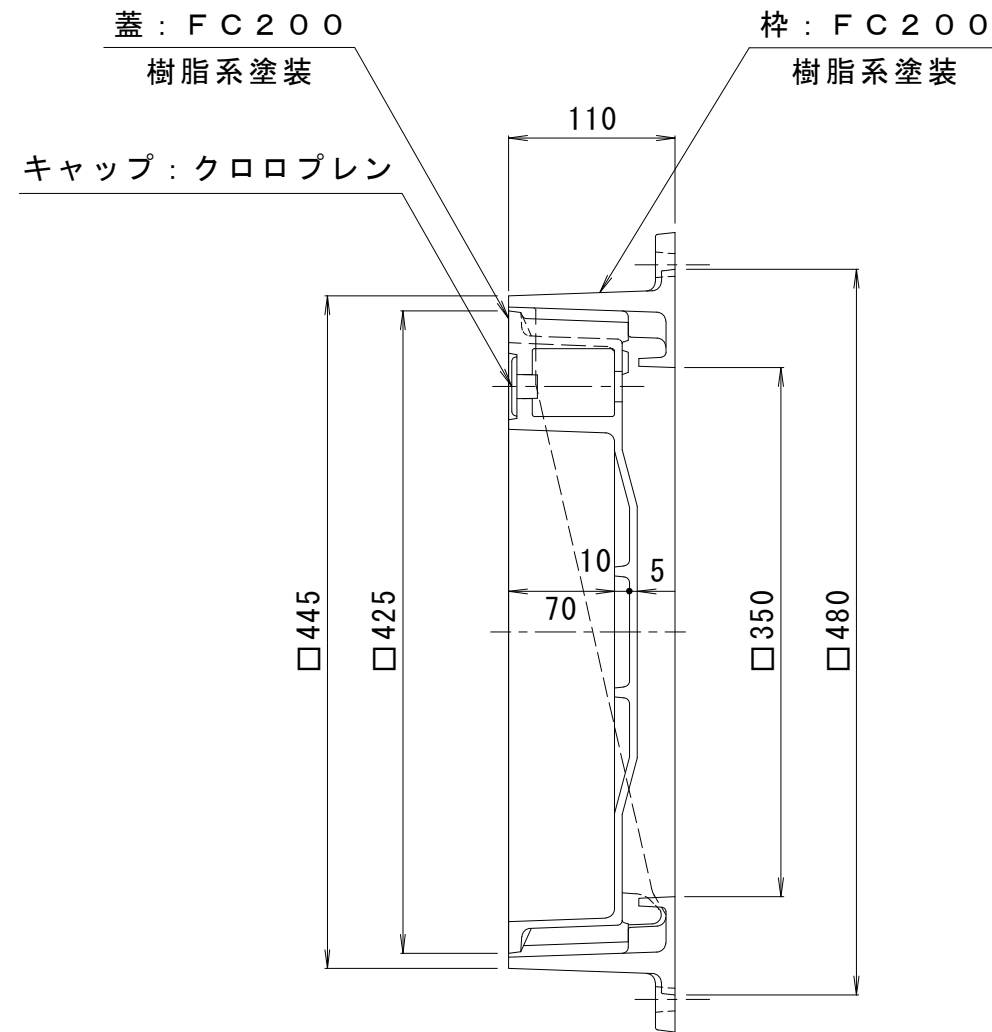


備考	一般型・鋳鉄目地	適用荷重	T-2
		破壊荷重	20kN(2,041kgf)以上
		接触圧子	φ150mm
		標準質量	37.0kg

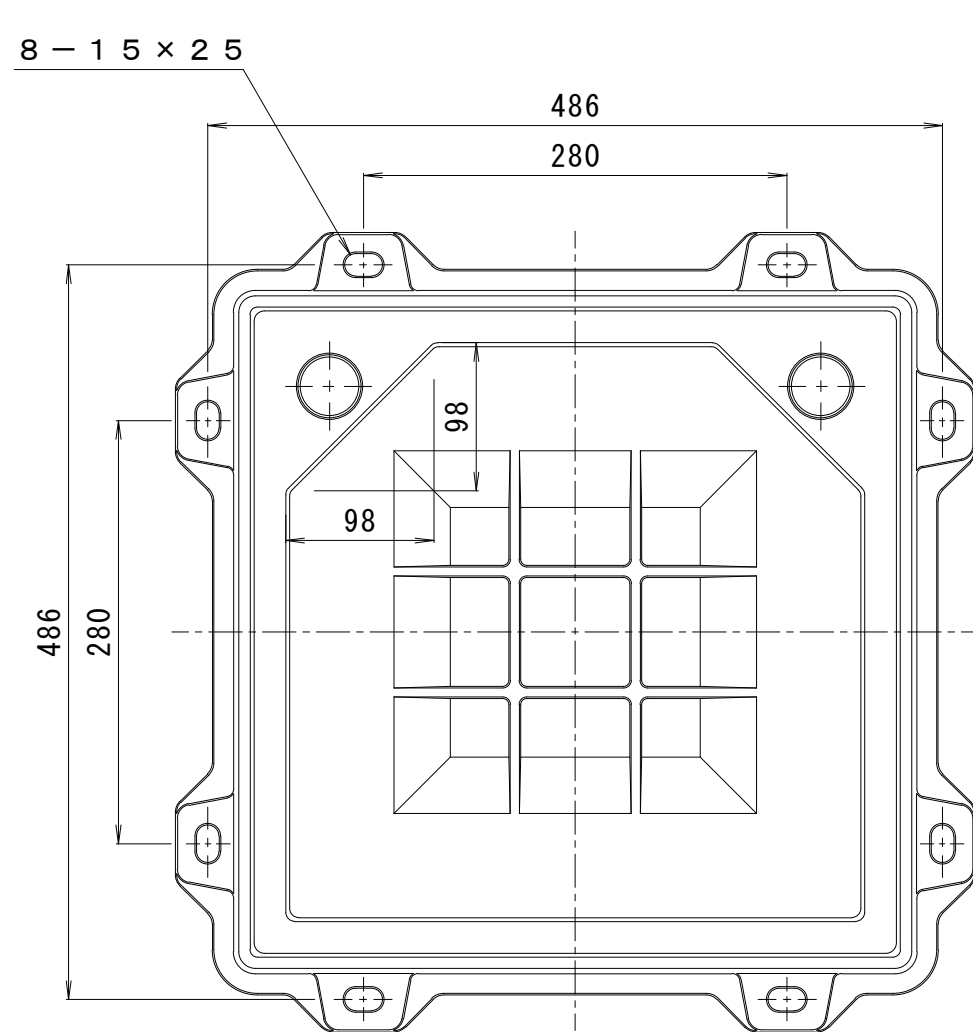

訂	年・月・日	内	容	製	図	検	図	工事名称	製図	検図	作成年月日	カネノウ株式会社			
	・	・						図面名称			インターロッキングブロック用 鋳鉄目地 一般型 充填深さ70mm カラー舗装用鉄蓋		MRH-2-3545	縮尺	図番
	・	・													
正	・	・							真鍋	星野	1 : 5	3RM17024			