
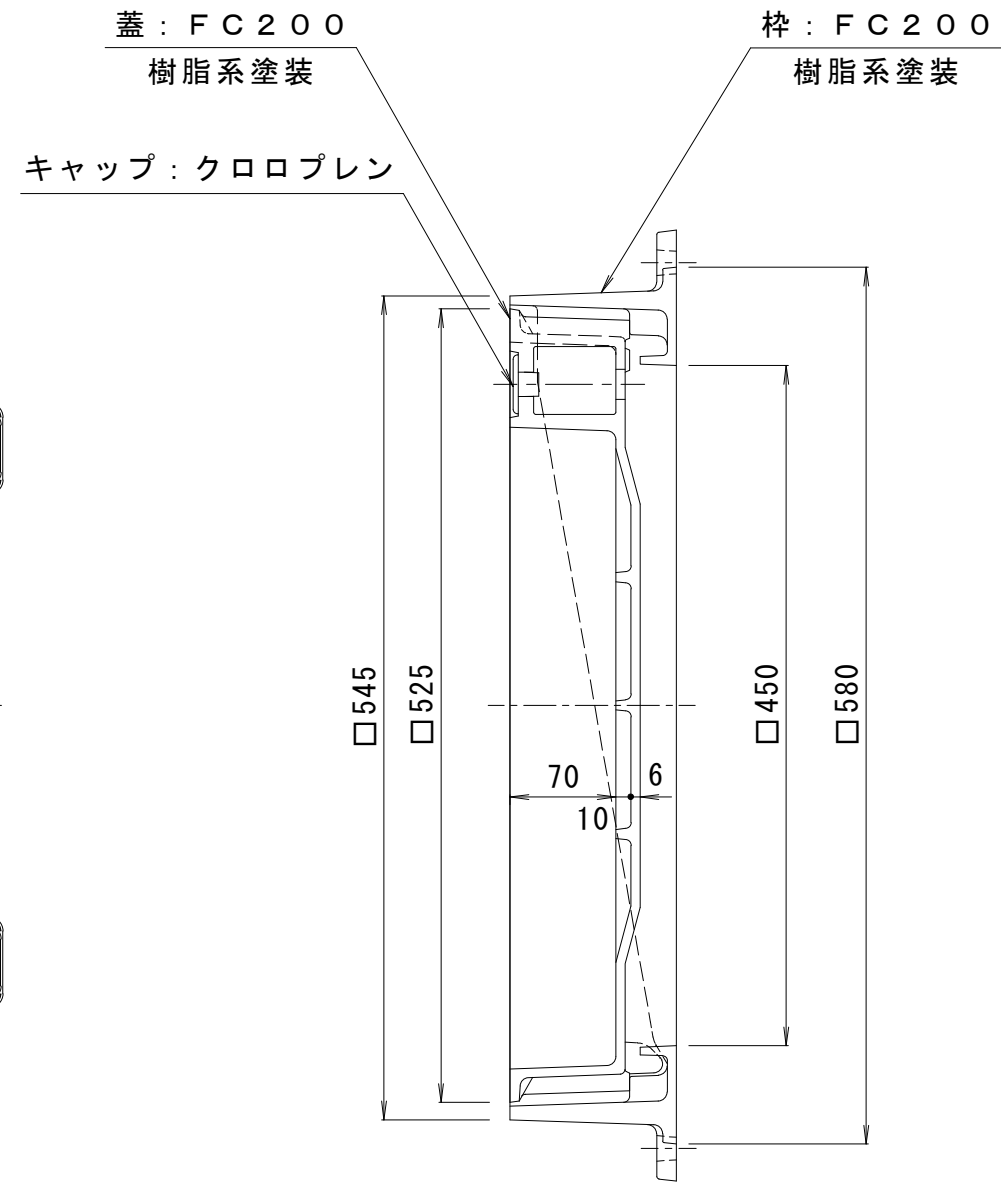


備考	一般型・鋳鉄目地	適用荷重	T-2
		破壊荷重	20kN(2,041kgf)以上
		接触圧子	φ150mm
		標準質量	54.0kg

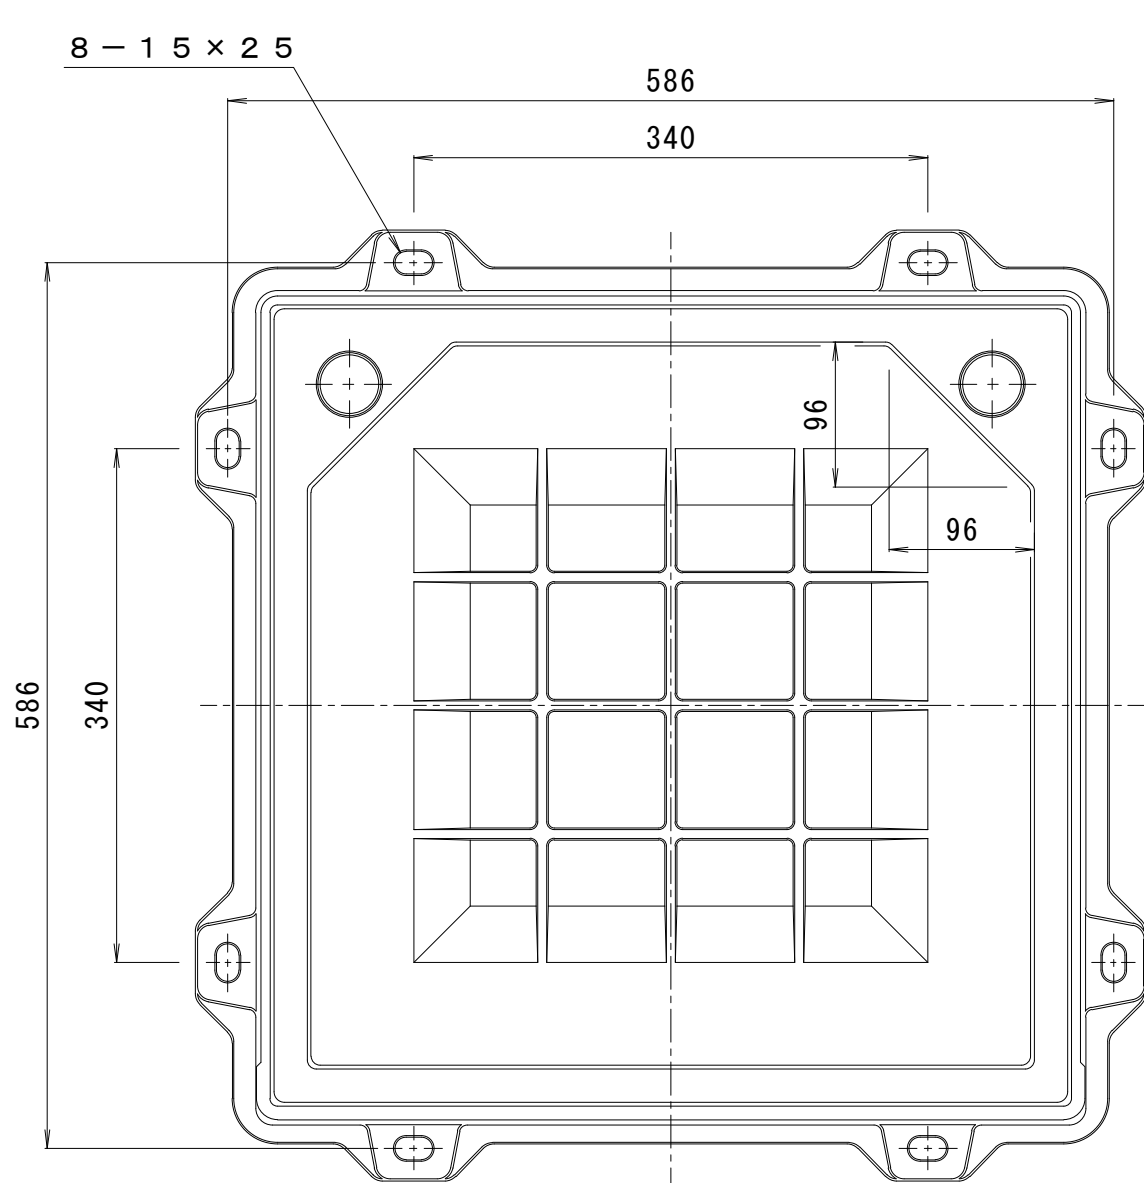

訂正	年・月・日	内	容	製	図	検	図	工事名称	製図 真鍋	検図 星野	作成年月日	カネソウ株式会社
	・						図面名称 インターロッキングブロック用 鋳鉄目地 一般型 充填深さ70mm カラー舗装用鉄蓋 M R H - 2 - 4 5 5 5	縮尺			図番 3 R M 1 3 6 6 4	
	・							1 : 5				