
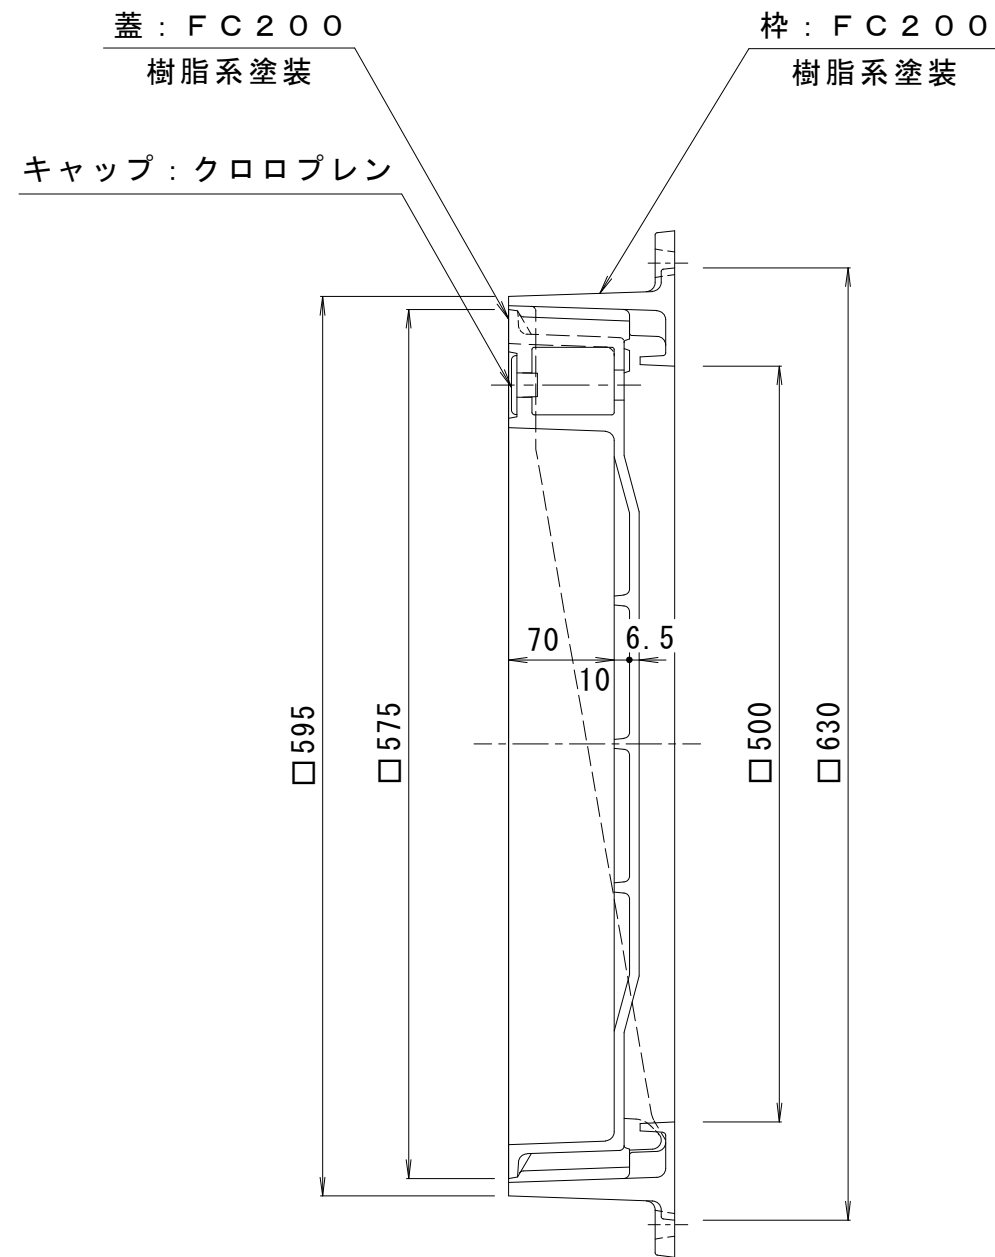


備考	一般型・鋳鉄目地	適用荷重	T－2
		破壊荷重	20kN(2,041kgf)以上
		接触圧子	φ150mm
		標準質量	68.0kg

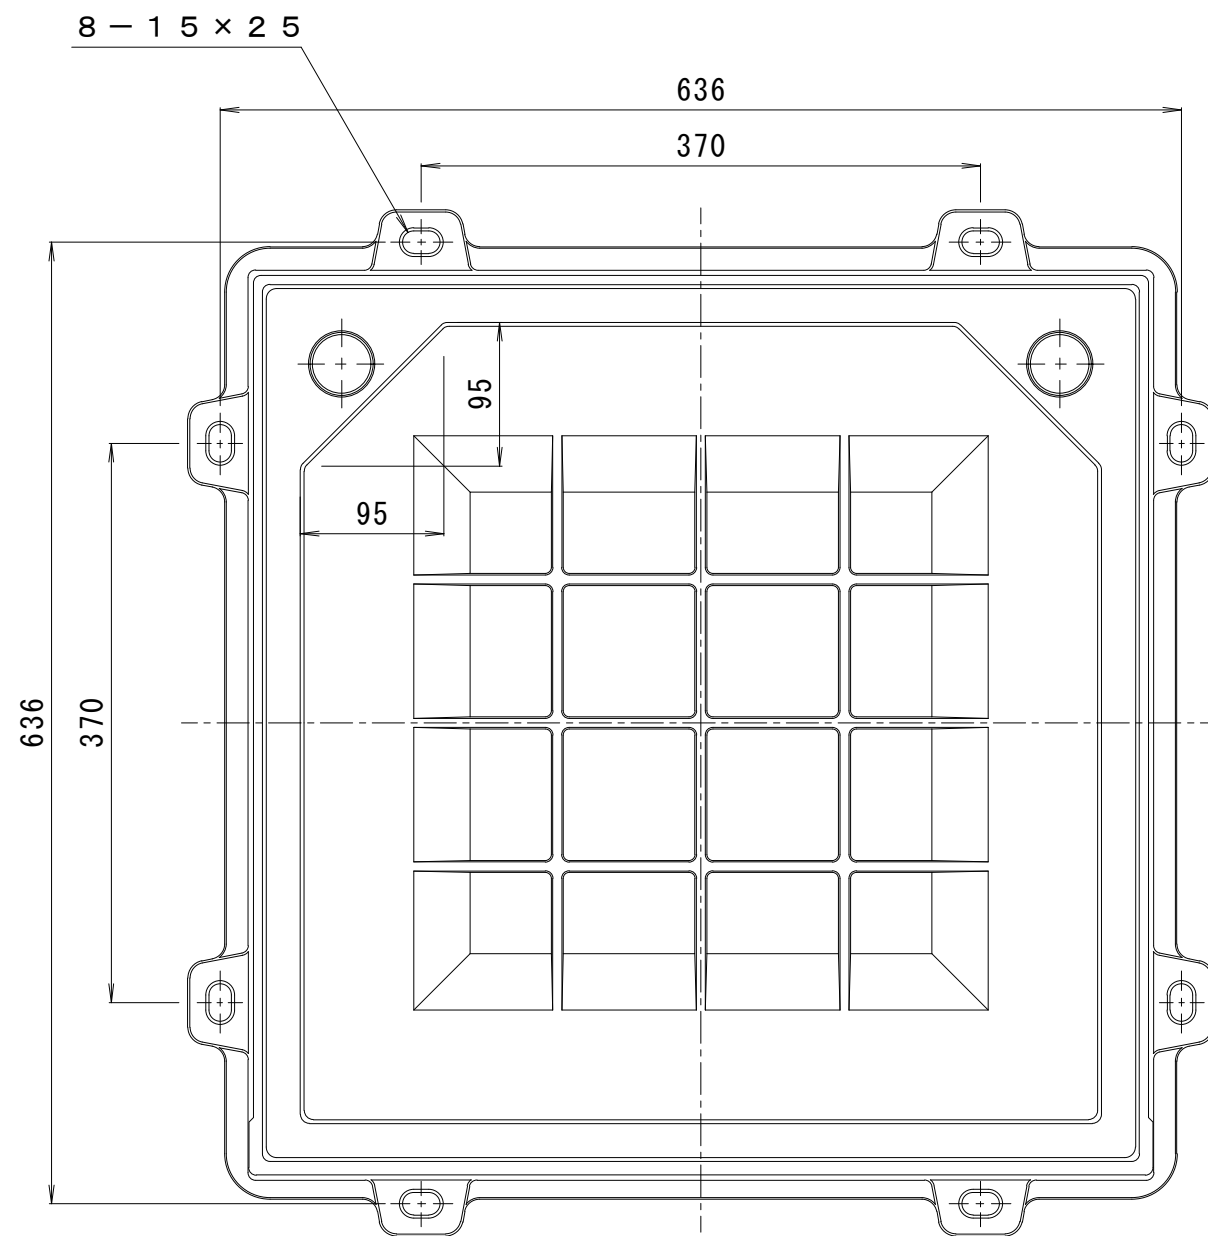

訂正	年・月・日	内	容	製	図	検	図	工事名称	製	図	検	図	作成年月日	カネノウ株式会社 3RM13679
	・	・						インターロッキングブロック用 鋳鉄目地 一般型 充填深さ70mm カラー舗装用鉄蓋 MRH-2-5060	真鍋	星野			縮尺 1:5	図番
	・	・												