
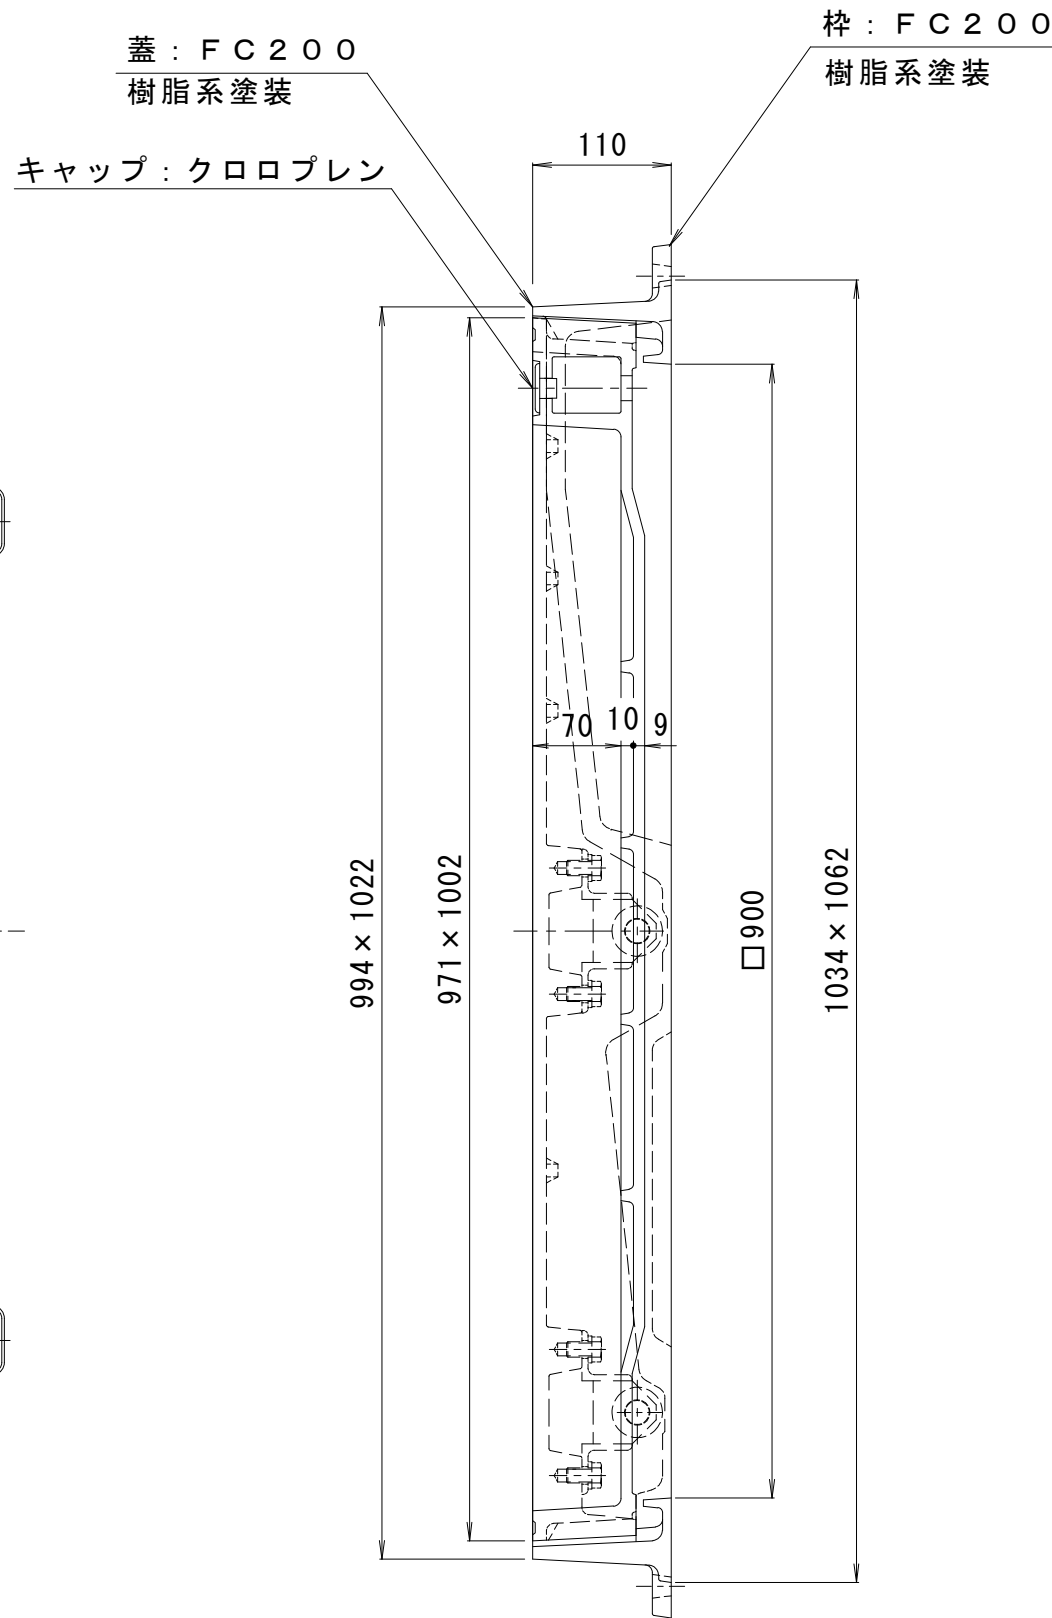


備考	一般型・鋳鉄目地	適用荷重	T-2
		破壊荷重	20kN(2,041kgf)以上
		接触圧子	φ150mm
		標準質量	183.0kg

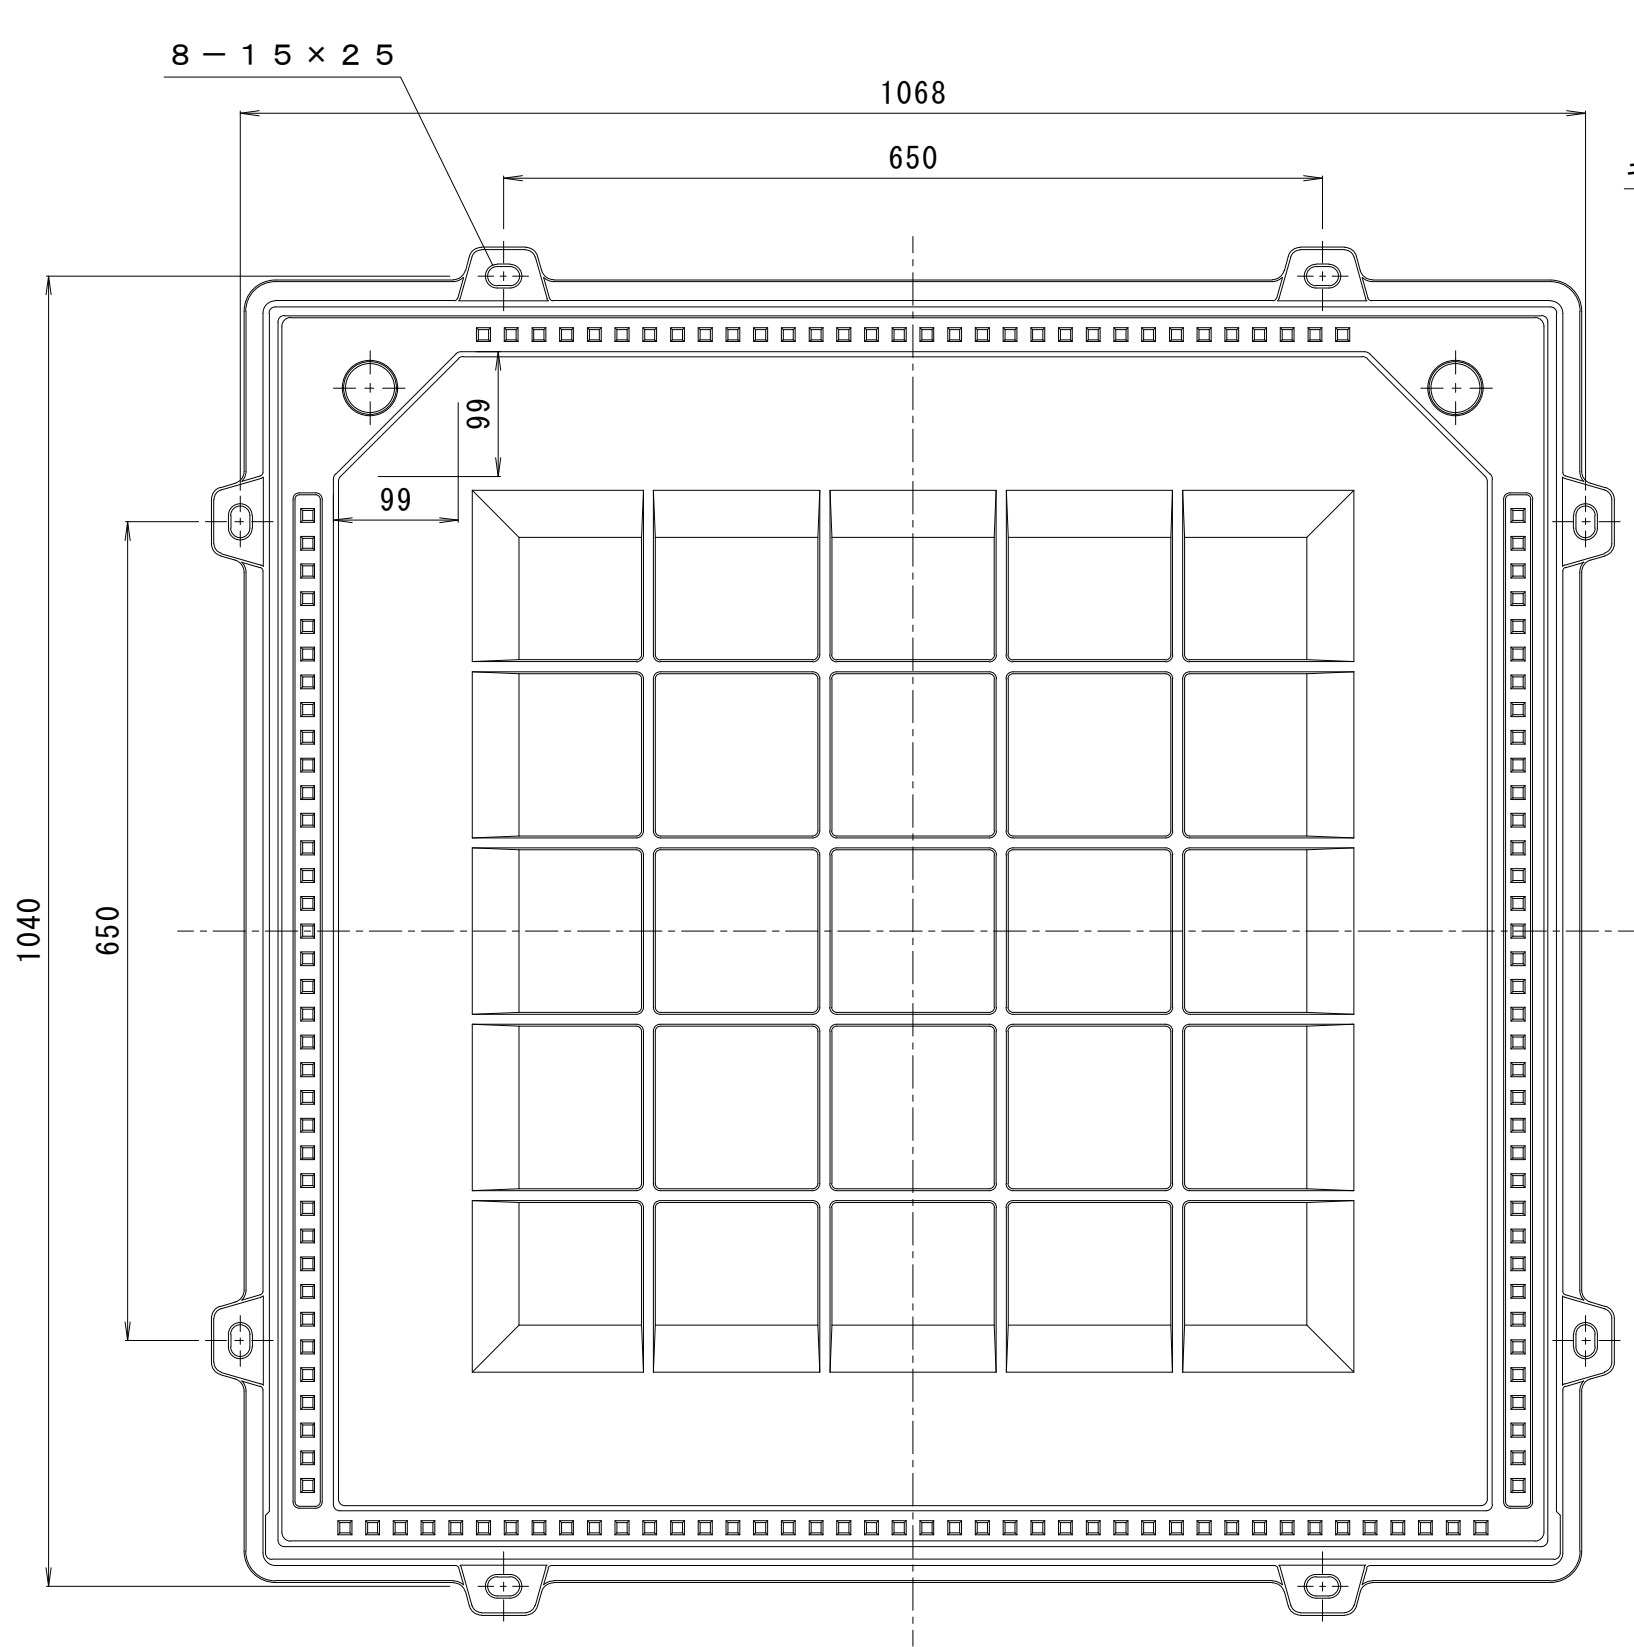

訂 正	年	月	日	内	容	製	図	検	図	工事名称	製図 真鍋	検図 星野	作成年月日	カネノウ株式会社			
	・	・															
	・	・							図面名称	インターロッキングブロック用 鋳鉄目地						縮尺 1 : 6	図番 3 R M 2 5 8 8 8
	・	・							一般型 充填深さ70mm カラー舗装用鉄蓋	MRH-2-9100							