
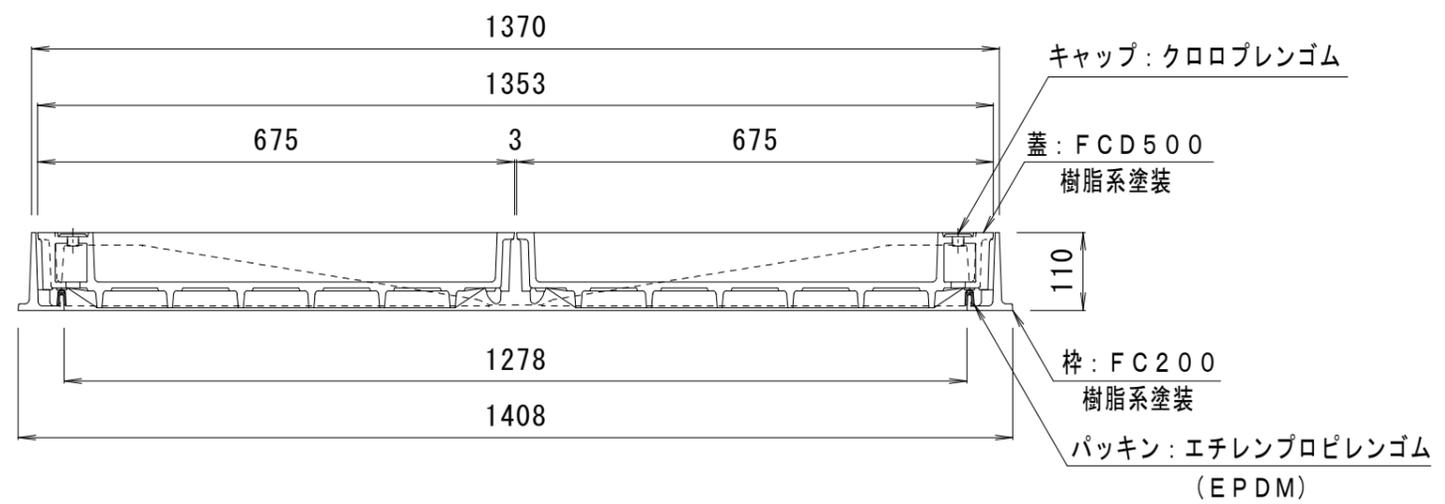
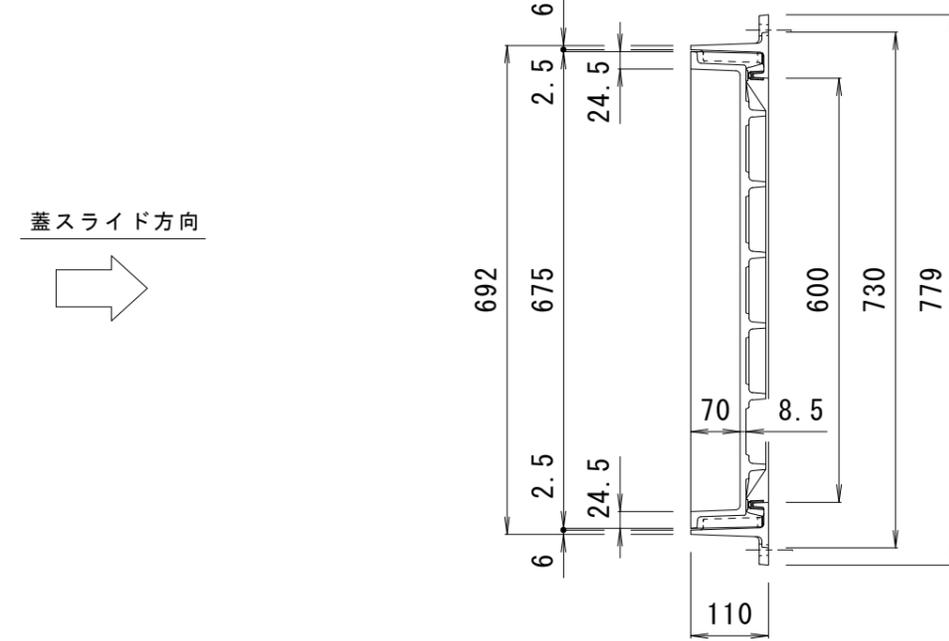


備	一般形・鋳鉄目地	適用荷重	T-14
		破壊荷重	242kN(24,700kgf)以上
考	パッキンは必ず現場にて接着剤等で固定してください。 T-20緊急車両通行可能	接触圧子	200×500mm
		標準質量	186.0kg

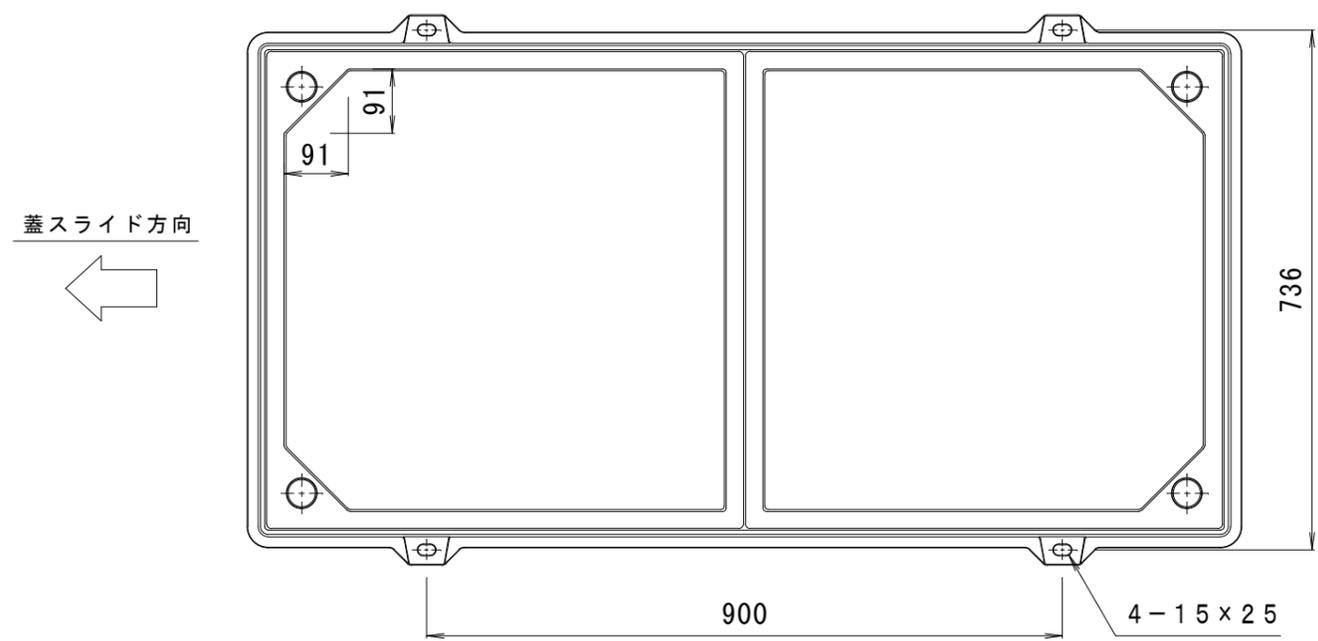

訂 正	年・月・日	内	容	製	図	検	図	工事名称	製	図	検	図	作成年月日	カネソウ株式会社 縮尺 1:10 図番 3RM52292
	・	・						図面名称 カラー舗装用鉄蓋 インターロッキングブロック用 鋳鉄目地 一般形 充填深さ70mm MRHP-14W-600×1200	真鍋有紀	星野和彦				