
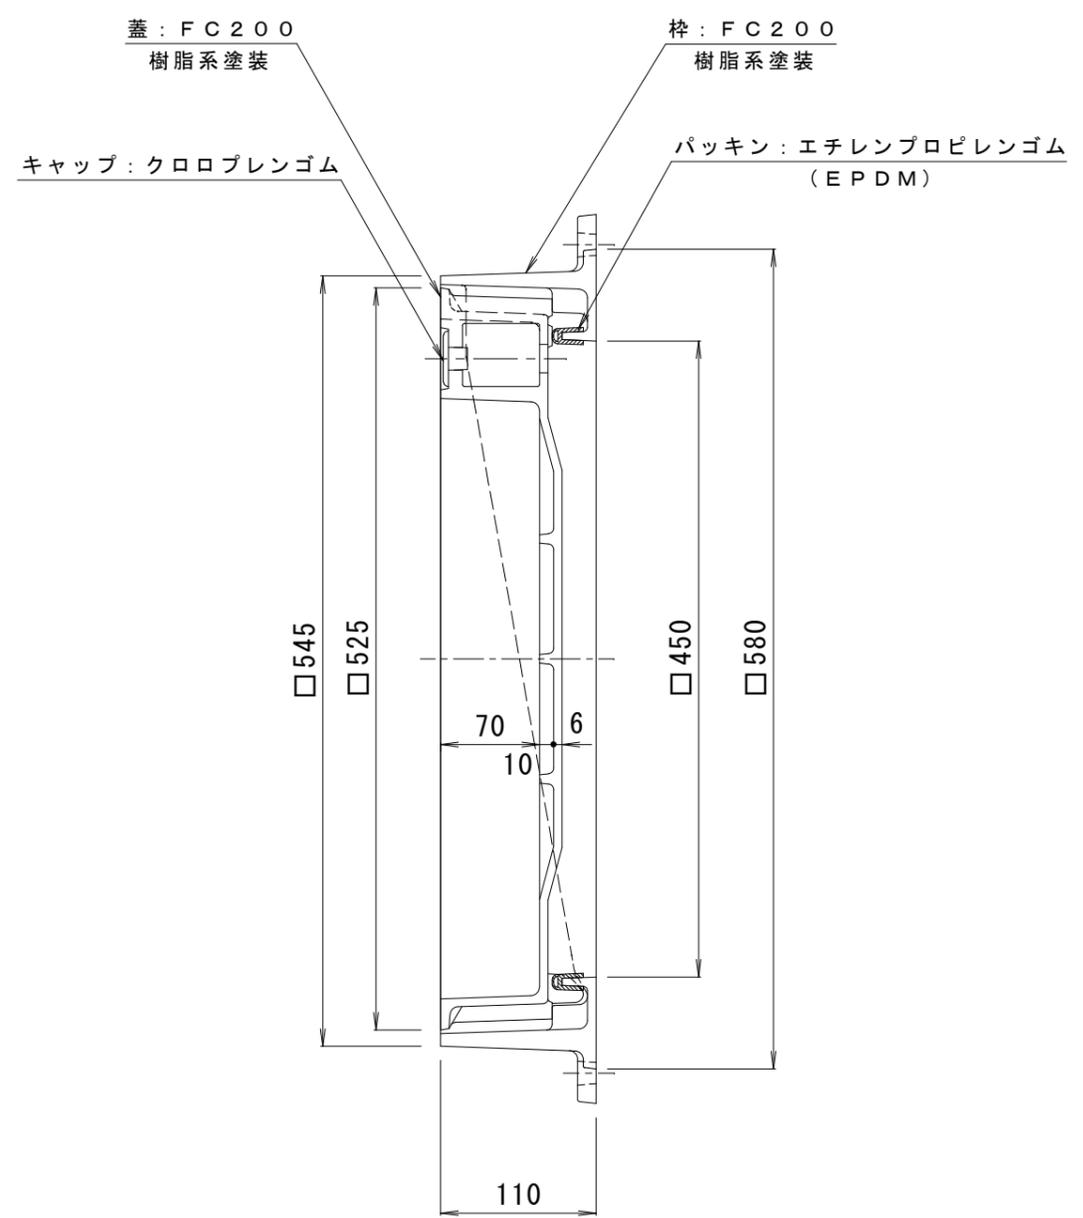


備考	簡易密閉形・鑄鉄目地 都市再生機構 電気設備標準詳細設計図集 符号: EC-123 都市再生機構 土木工事標準設計図集 符号: KF-A	適用荷重	T-2
	パッキンは必ず現場にて接着剤等で固定してください。	破壊荷重	20kN (2,041kgf) 以上
		接触圧子	φ150mm
		標準質量	54.0kg

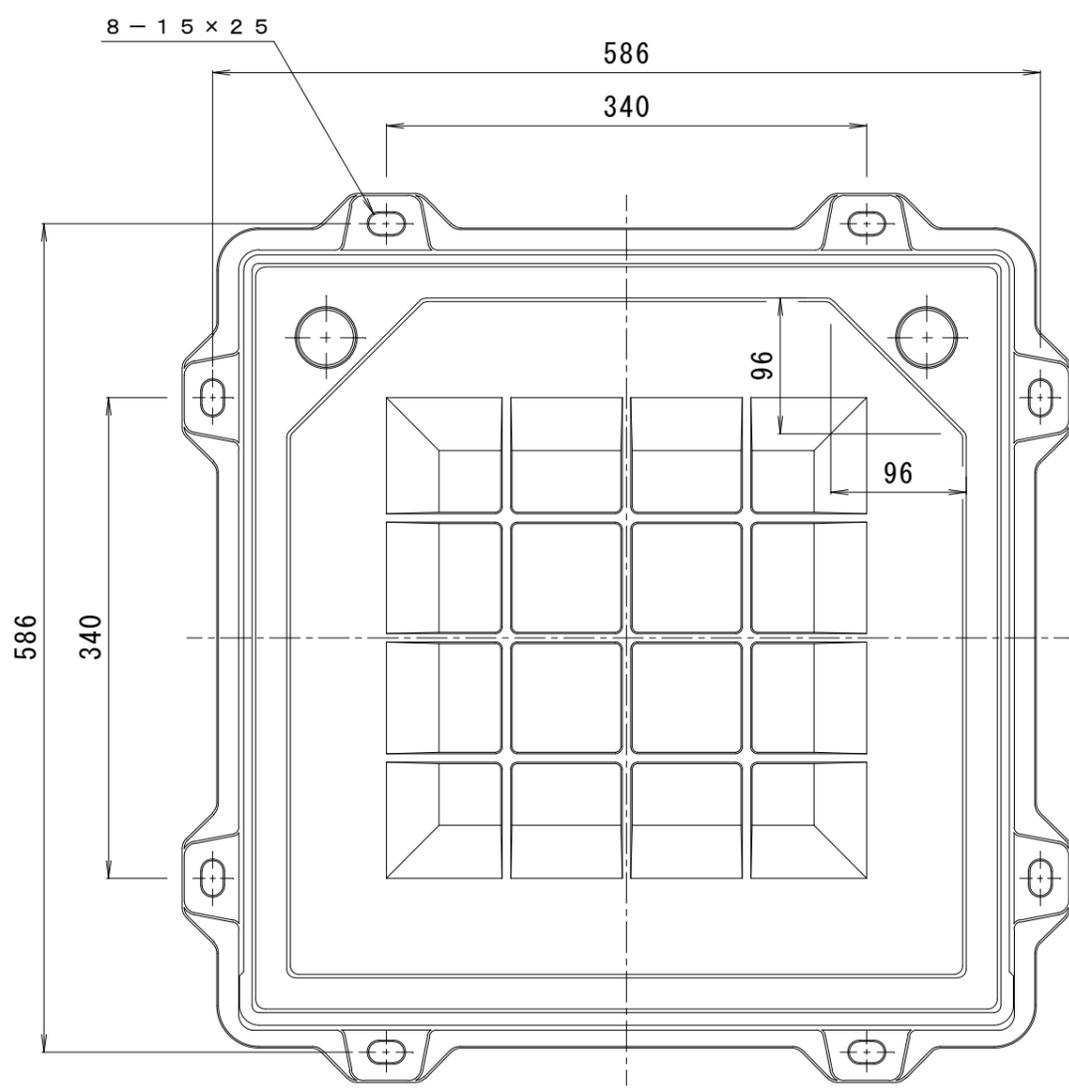

訂正	年・月・日	内	容	製図	検図	工事名称	製図	検図	作成年月日	カネソウ株式会社
	・					図面名称 カラー舗装用鉄蓋 インターロッキングブロック用 鑄鉄目地 簡易密閉形 充填深さ70mm MRHP-2-4555	真鍋有紀	星野和彦	縮尺 1:5	