
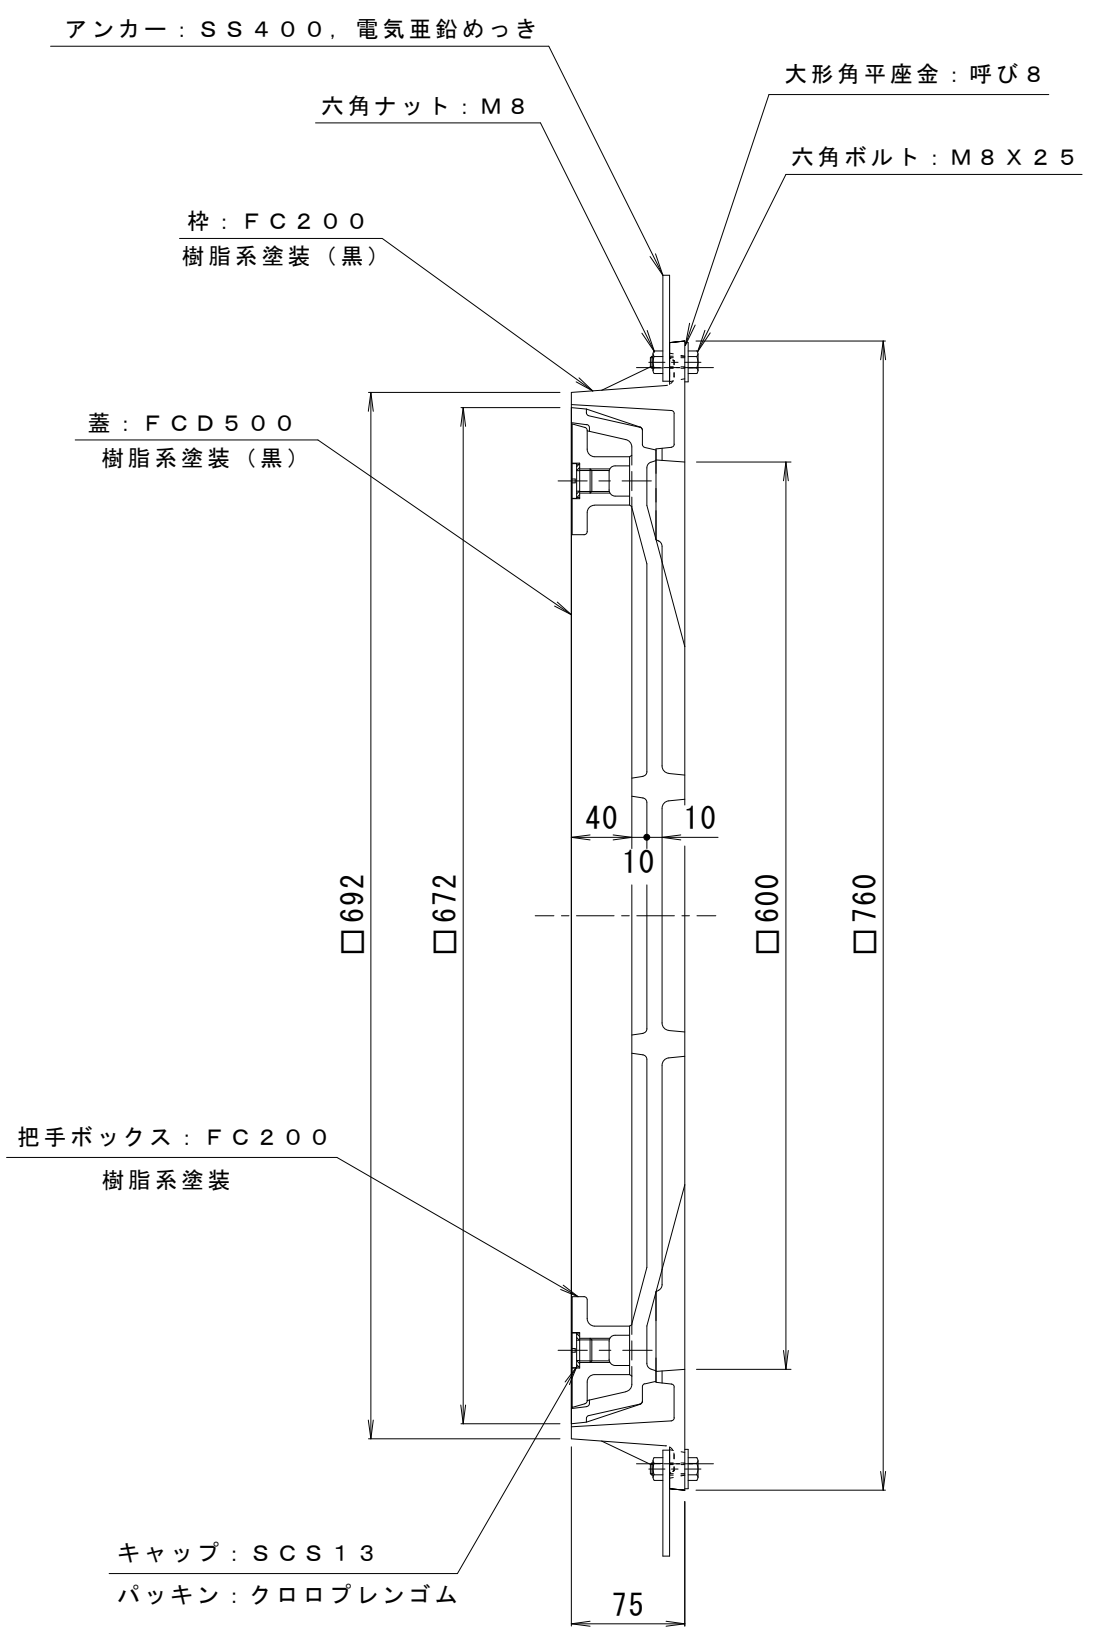


備考	一般型・鋳鉄目地 公道を除く敷地周辺道路、敷地内道路、屋内に御使用下さい。	適用荷重	T-20
		破壊荷重	200kN(20,409kgf)以上
		接触圧子	φ330mm
		標準質量	77.0kg

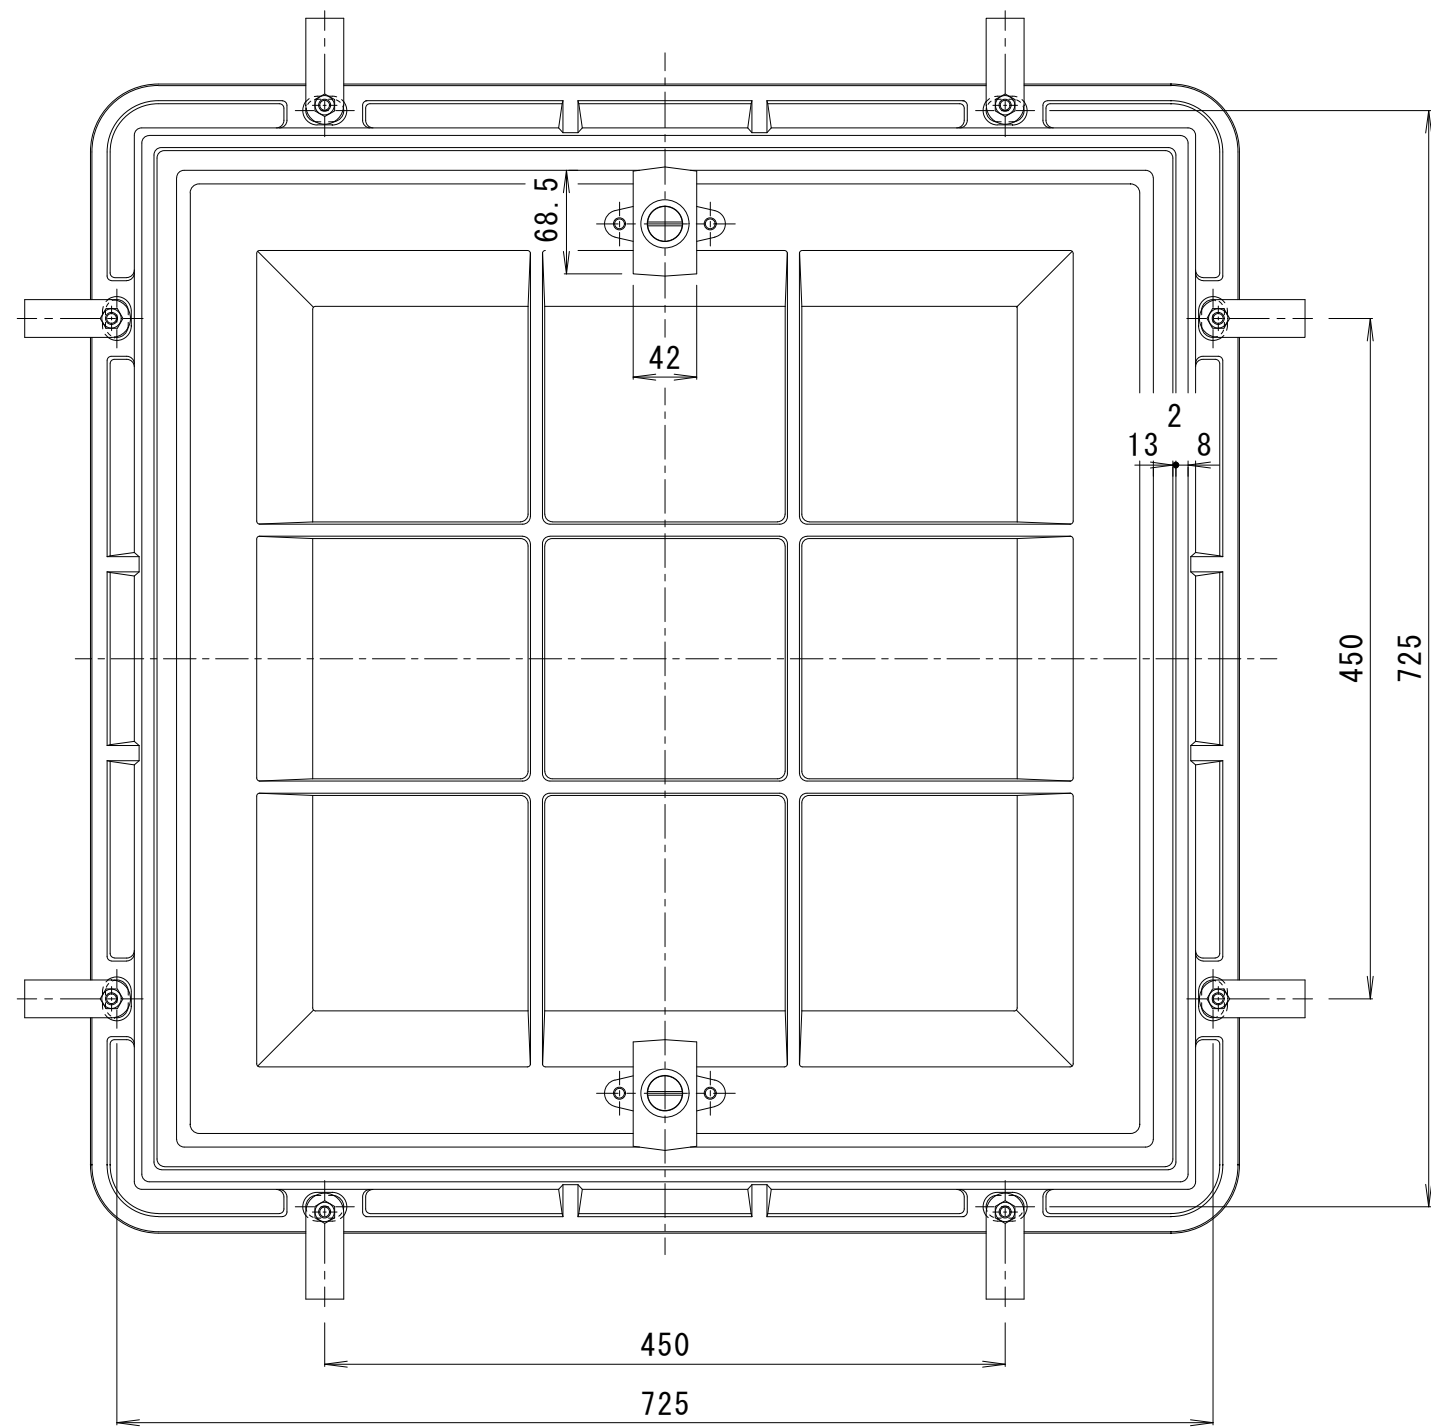

訂正	年・月・日	内 容	製 図	検 図	工 事 名 称	製 図	検 図	作 成 年 月 日	カネソウ株式会社 3RM33128
	・				図 面 名 称	樋 口	渡 辺 巖	縮 尺	
	・				タイル用 鋳鉄目地 一般型 充填深さ40mm カラー舗装用鉄蓋 MRO-S-6070			1 : 5	