
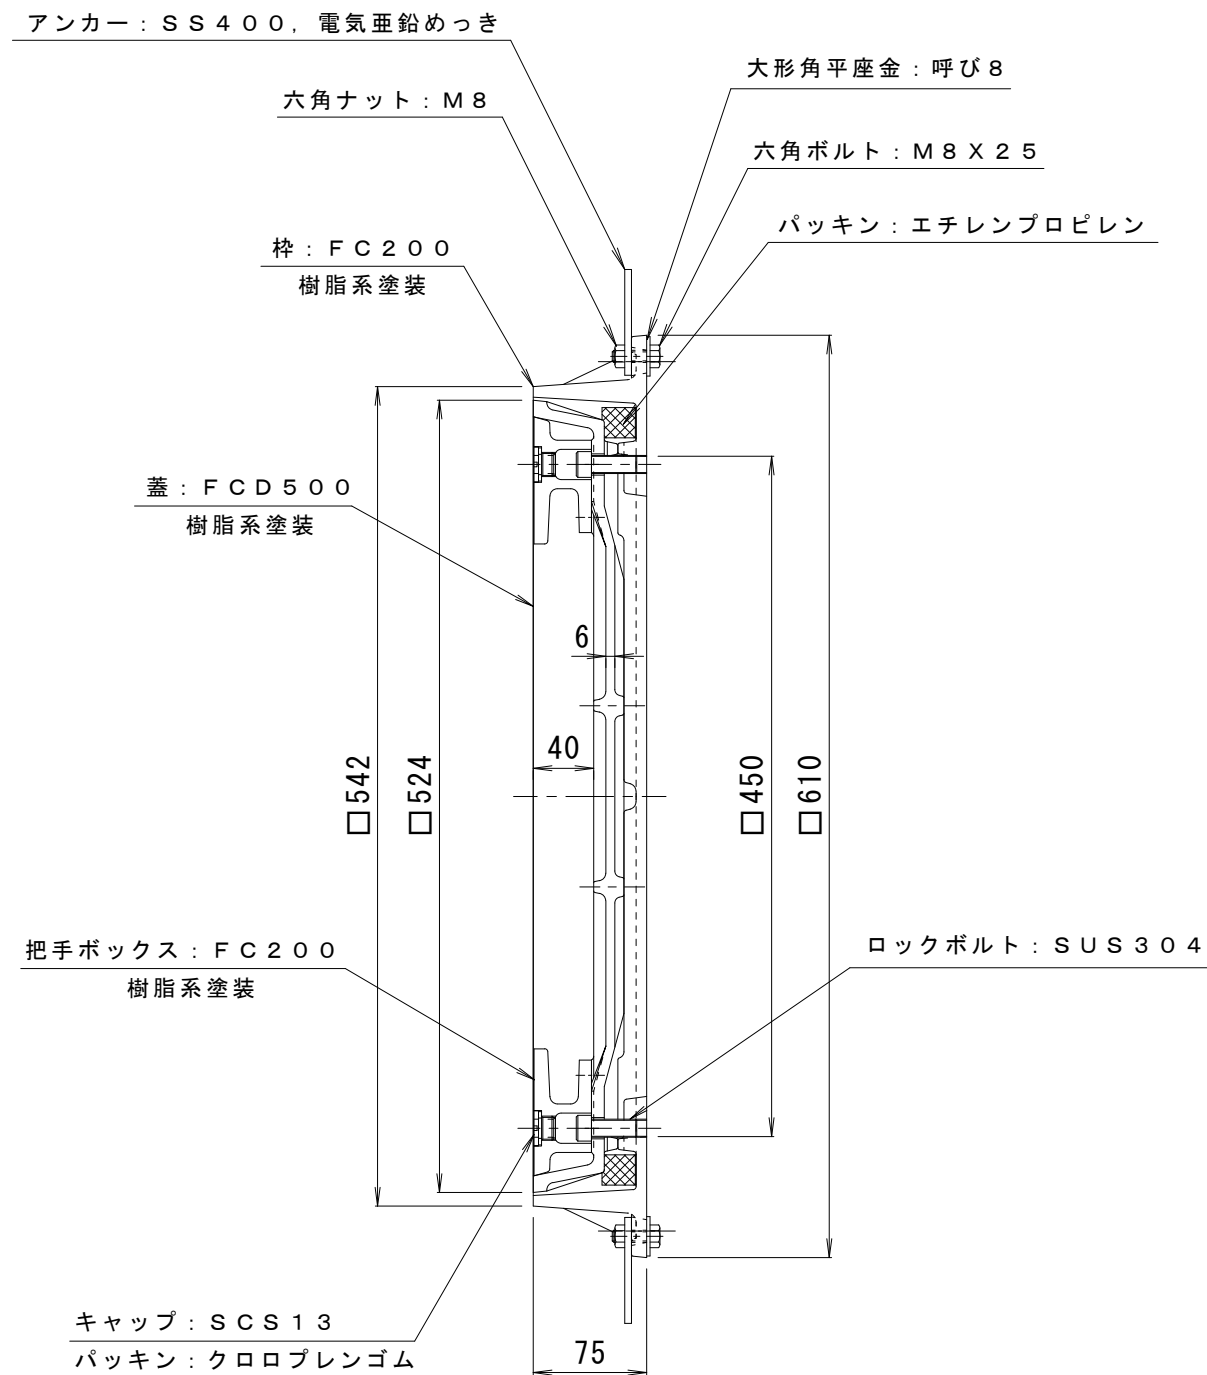


備考	密閉型・鋳鉄目地	適用荷重	T-6
		破壊荷重	60kN(6,123kgf)以上
		接触圧子	φ170mm
		標準質量	44.0kg

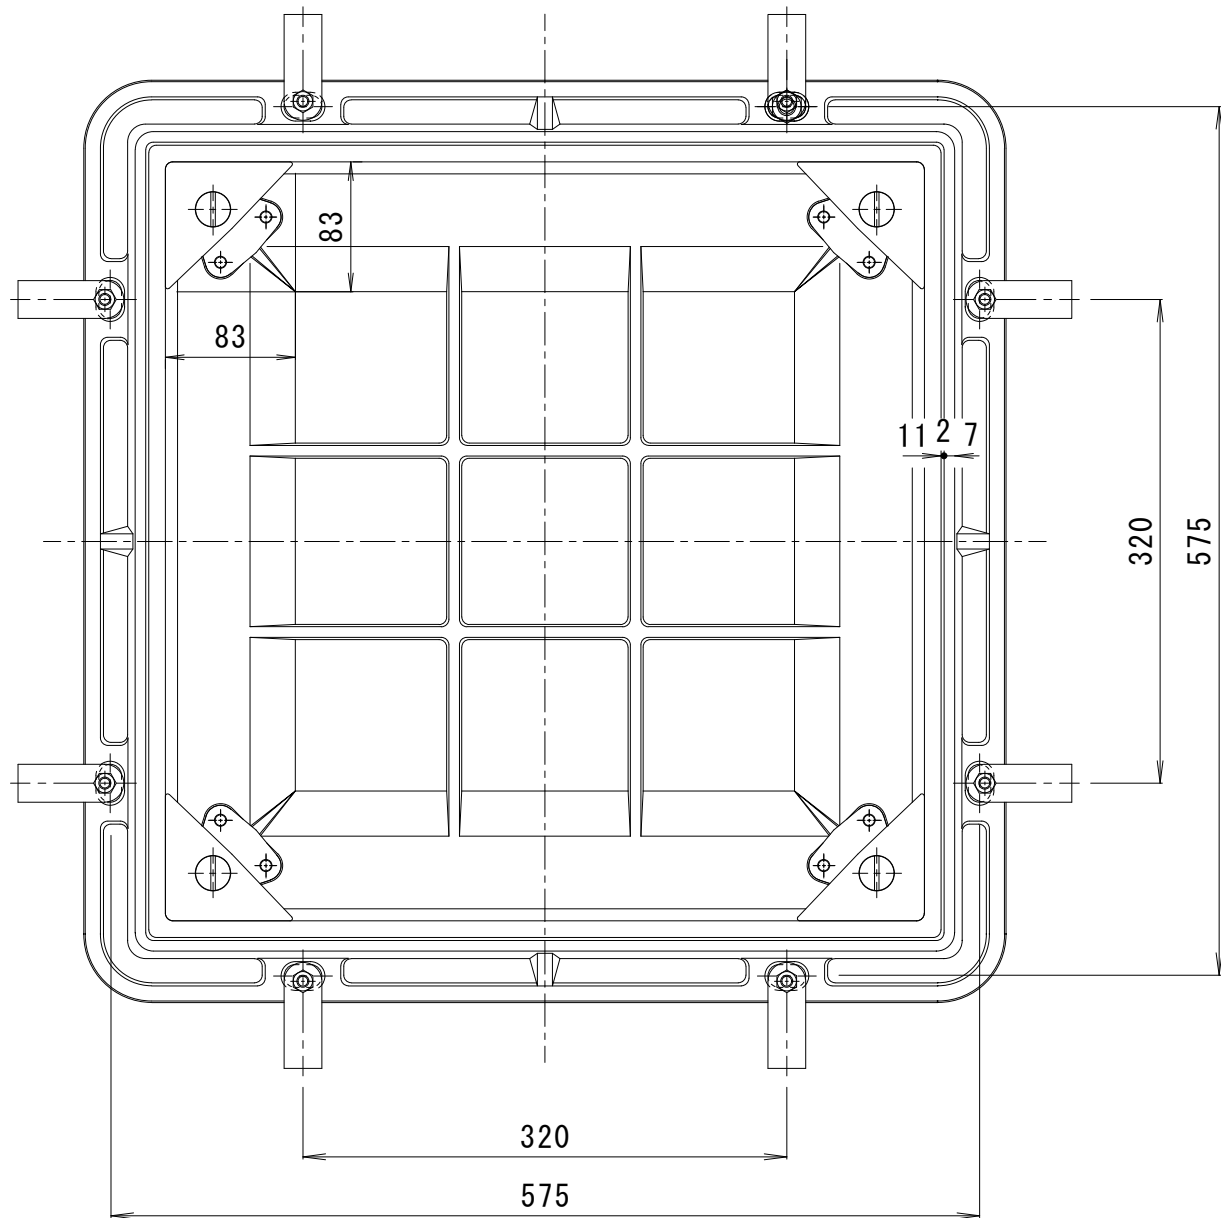

訂正	年・月・日	内 容	製 図	検 図	工事名称	製 図	検 図	作成年月日	カネソウ株式会社 3RM29933
	・				図面名称 タイル用 鋳鉄目地 密閉型(防水・防臭) 充填深さ40mm	樋口	渡辺 巖	縮尺	
	・				カラー舗装用鉄蓋 MROM-6-4555	・		1:5	