
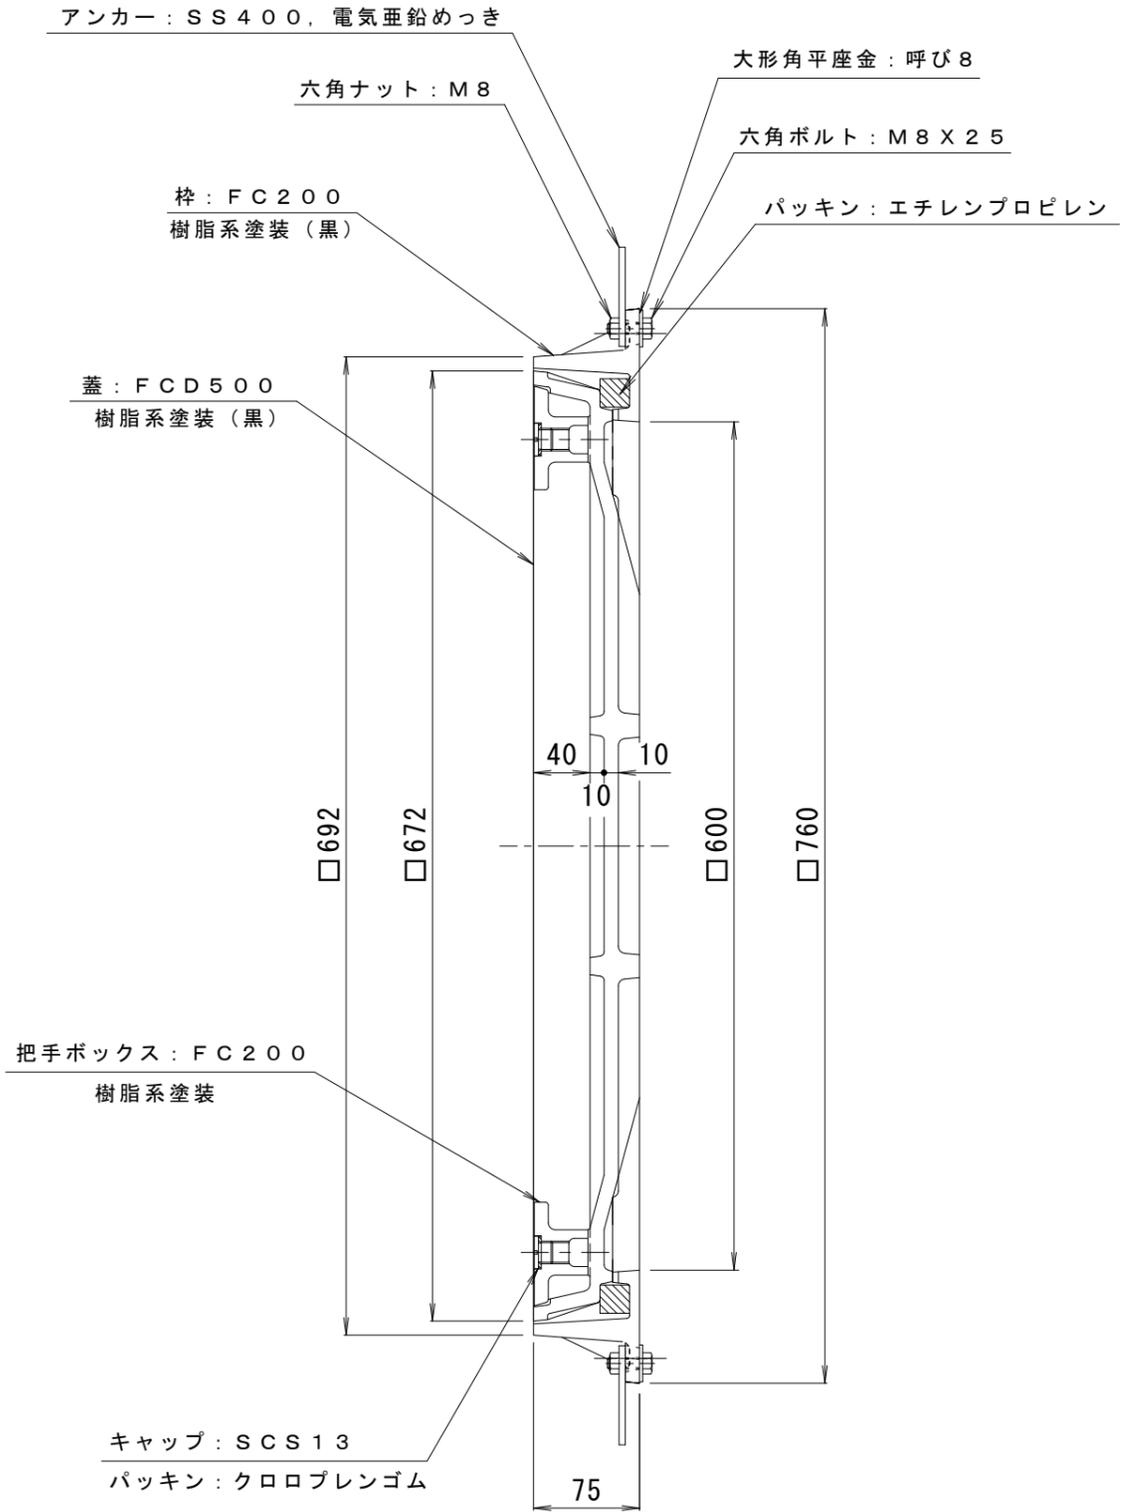


備考	簡易密閉型・鑄鉄目地	適用荷重	T-20
	公道を除く敷地周辺道路、敷地内道路、屋内に御使用下さい。	破壊荷重	200kN (20,409kgf) 以上
		接触圧子	φ330mm
		標準質量	77.0kg

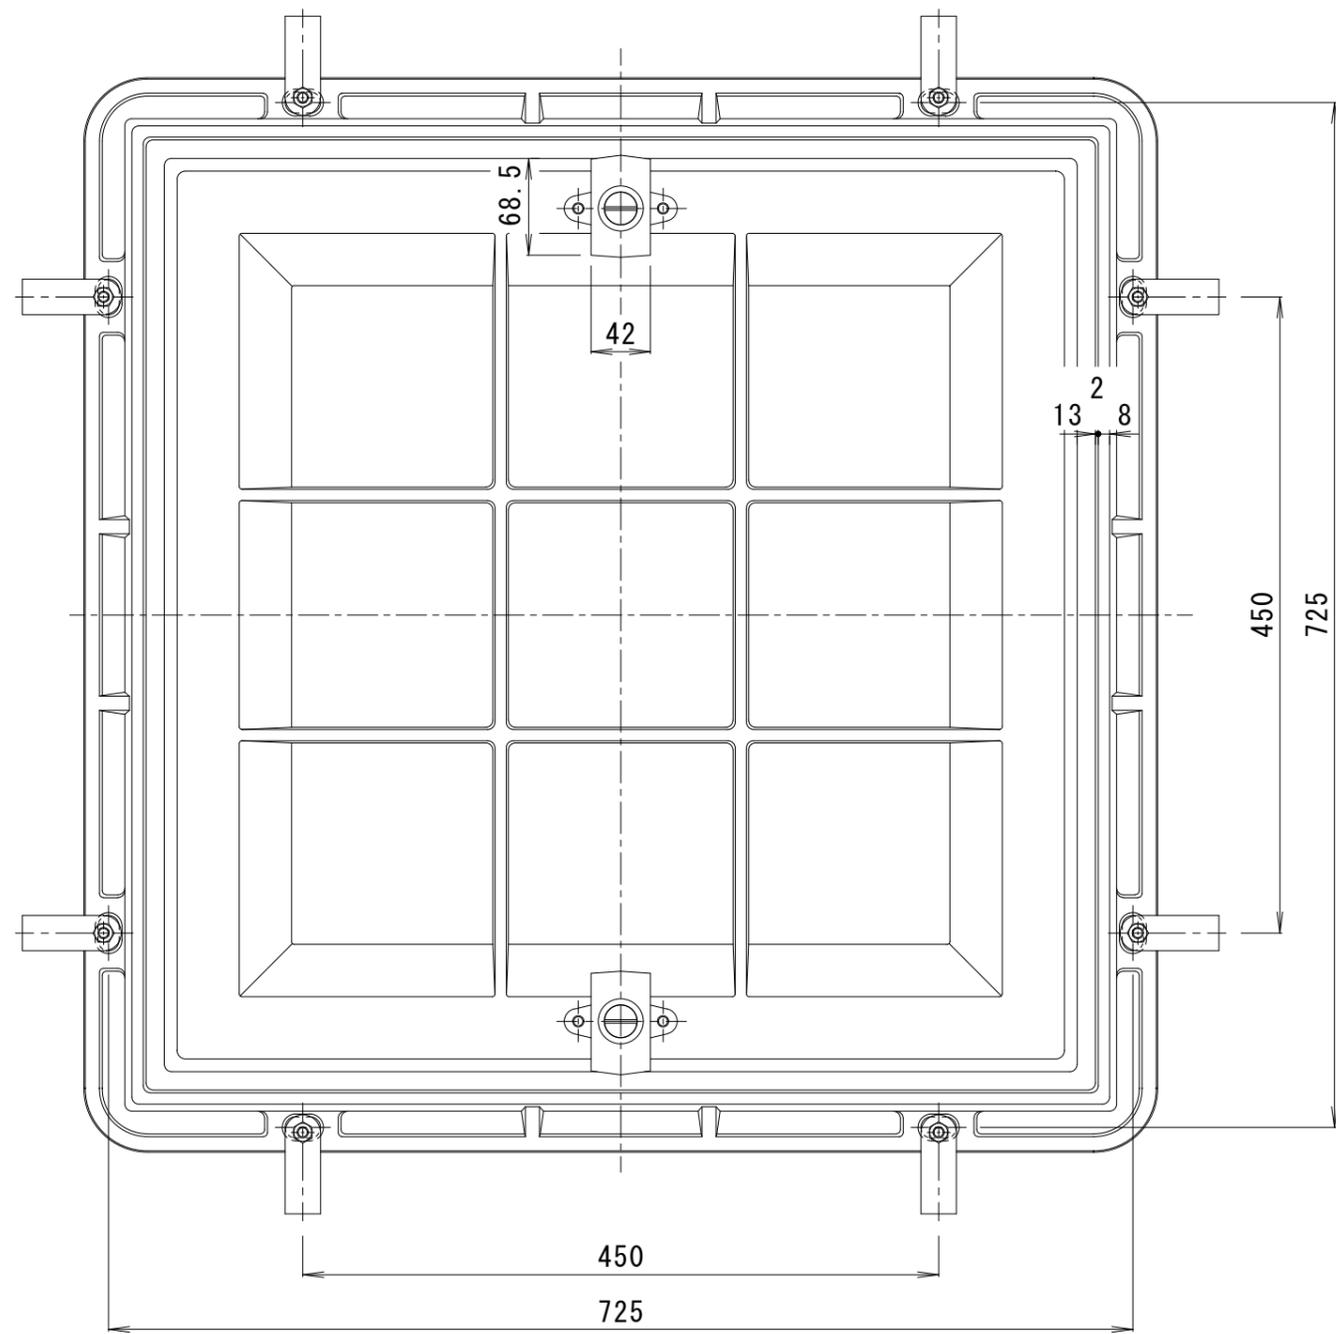

訂正	年・月・日	内	容	製	図	検	図	工事名称	製	図	検	図	作成年月日	カネノウ株式会社 3RM32965
	・							図面名称 タイル用 鑄鉄目地 簡易密閉型 充填深さ40mm カラー舗装用鉄蓋 MROP-S-6070	真鍋	星野			縮尺 1:5	