




平面詳細図 $S = 1 : 5$

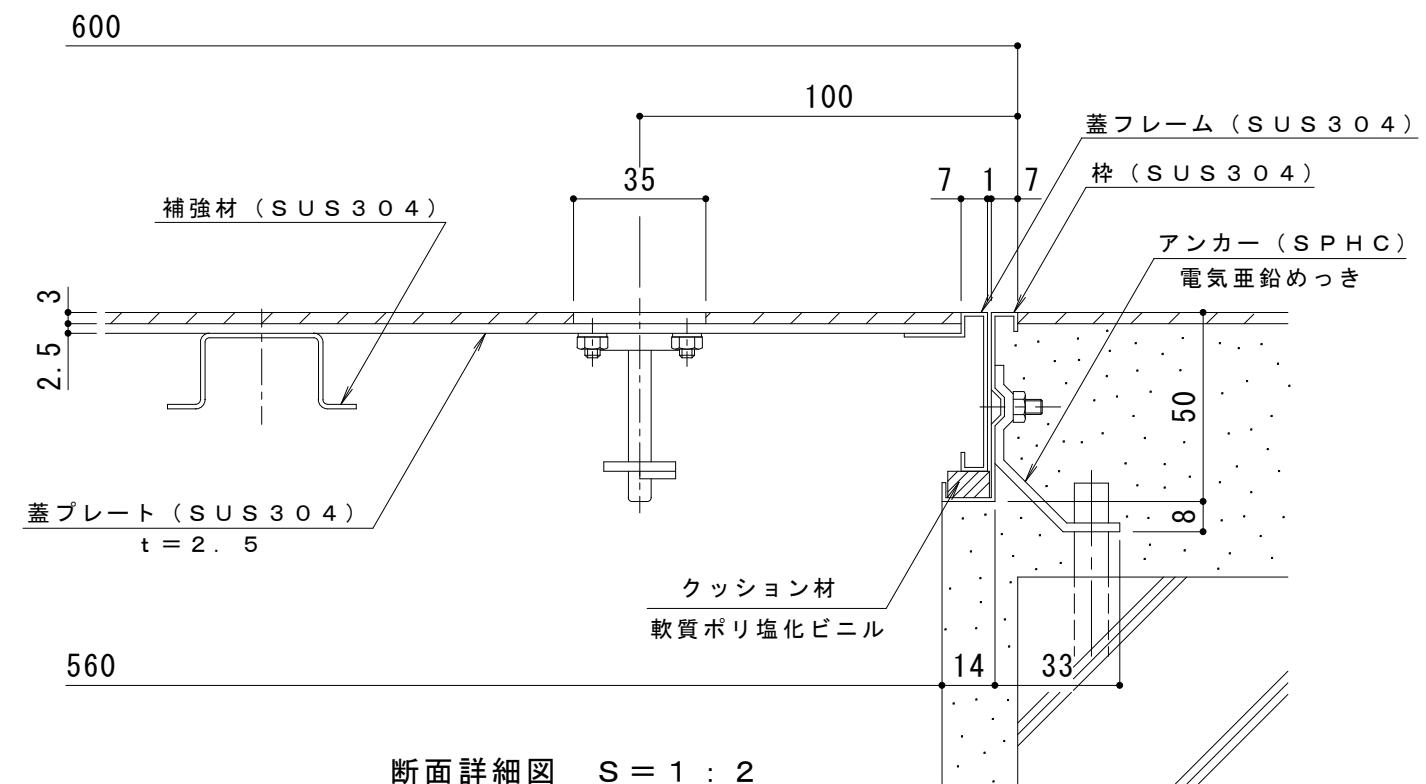

断面詳細図 $S = 1 : 2$

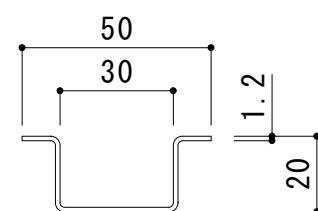

補強材詳細図 $S = 1 : 2$

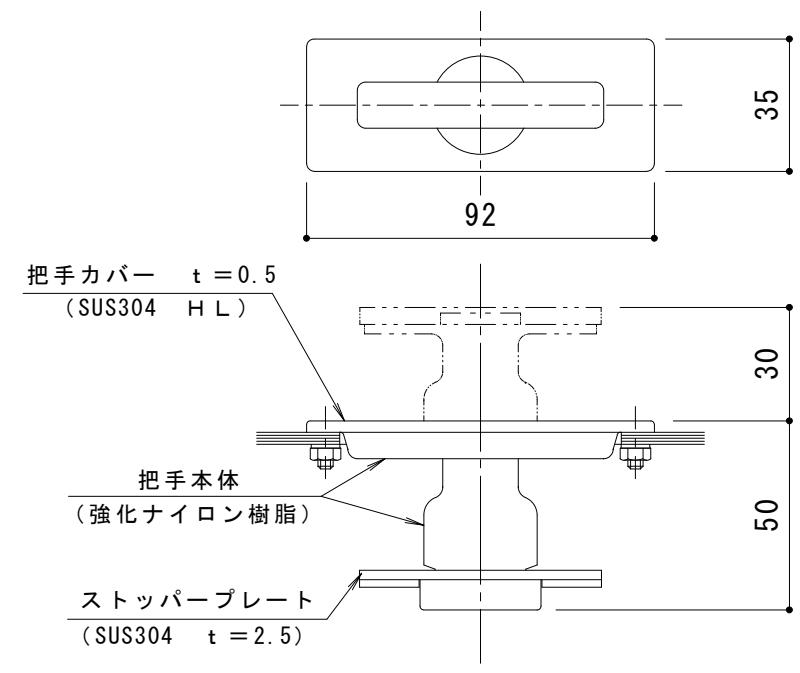

把手詳細図 $S = 1 : 2$

訂正	年・月・日	内 容	製図	検図	工事名称
.	.				
.	.				図面名称 フロアーハッチ 張物用 (適用床材: 3mm以下) 屋内外用 一般形
.	.				ステンレス製 MSEO-P-600

図面名称 フロアーハッチ 張物用 (適用床材: 3mm以下) 屋内外用 一般形
ステンレス製 MSEO-P-600

製図 真鍋 検図 星野 作成年月日
縮尺 1:5、1:2 図番 3RH0774
力ボノウ株式会社
K03-事推-330(1)