




平面詳細図 S = 1 : 5

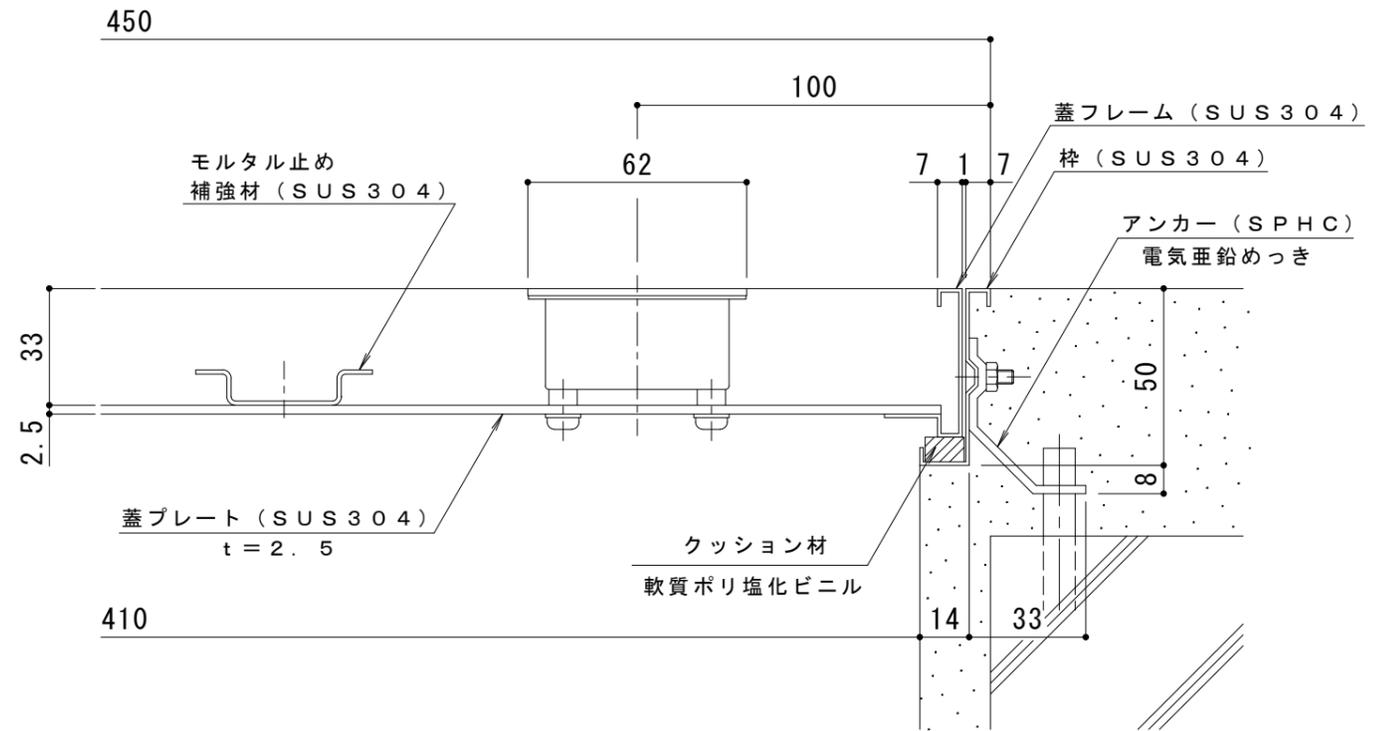

断面詳細図 S = 1 : 2

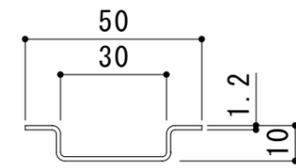

モルタル止め補強材詳細図 S = 1 : 2

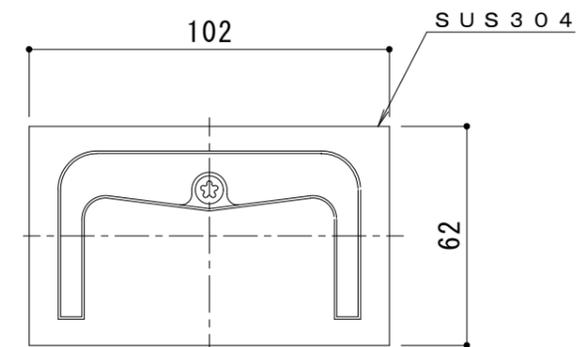

把手詳細図 S = 1 : 2

訂 正	年・月・日	内	容	製 図	検 図	工事名称	製 図	検 図	作成年月日	カネソウ株式会社 3RH0767
						図面名称 フローアハッチ 充填用 (充填深さ: 23mm) 屋内外用 一般形 ステンレス製 把手ロック式 MSES-M-450	真鍋	星野	縮尺 1:5, 1:2	