




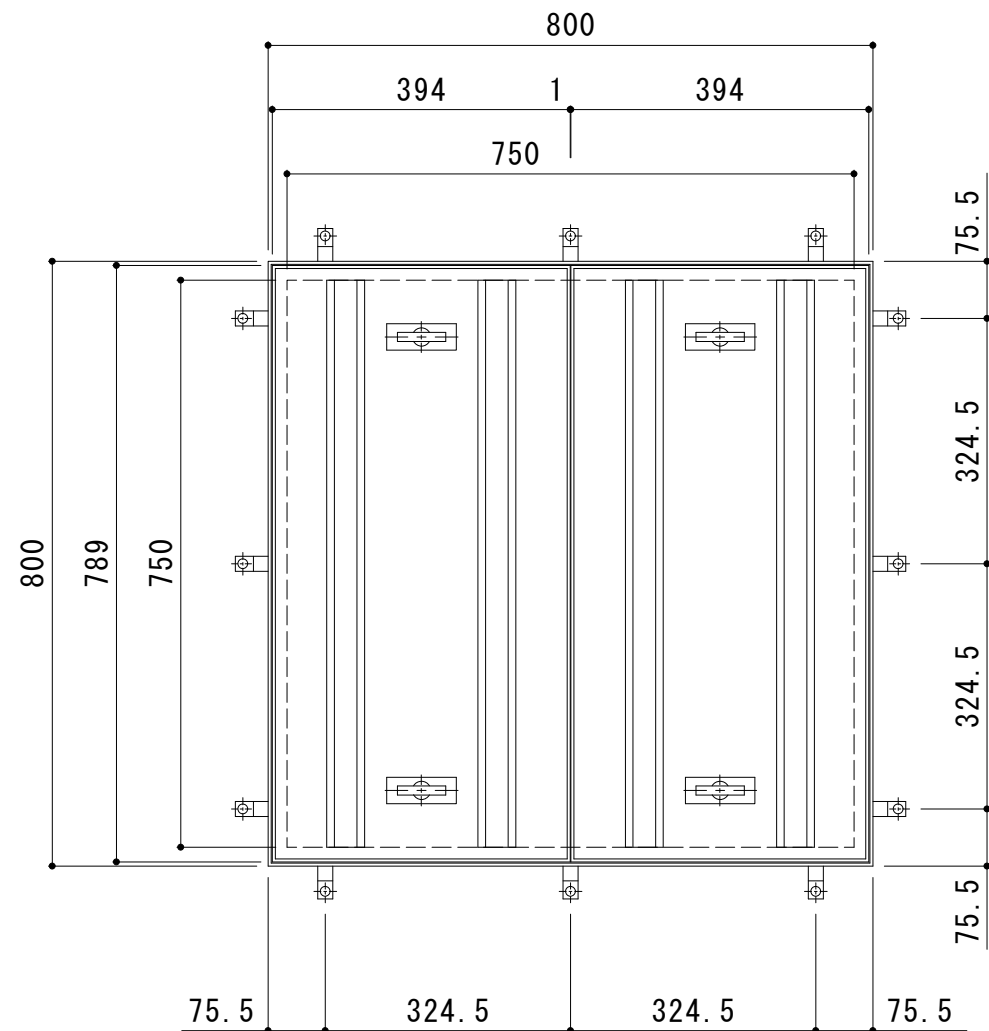


平面詳細図 S = 1 : 1 0

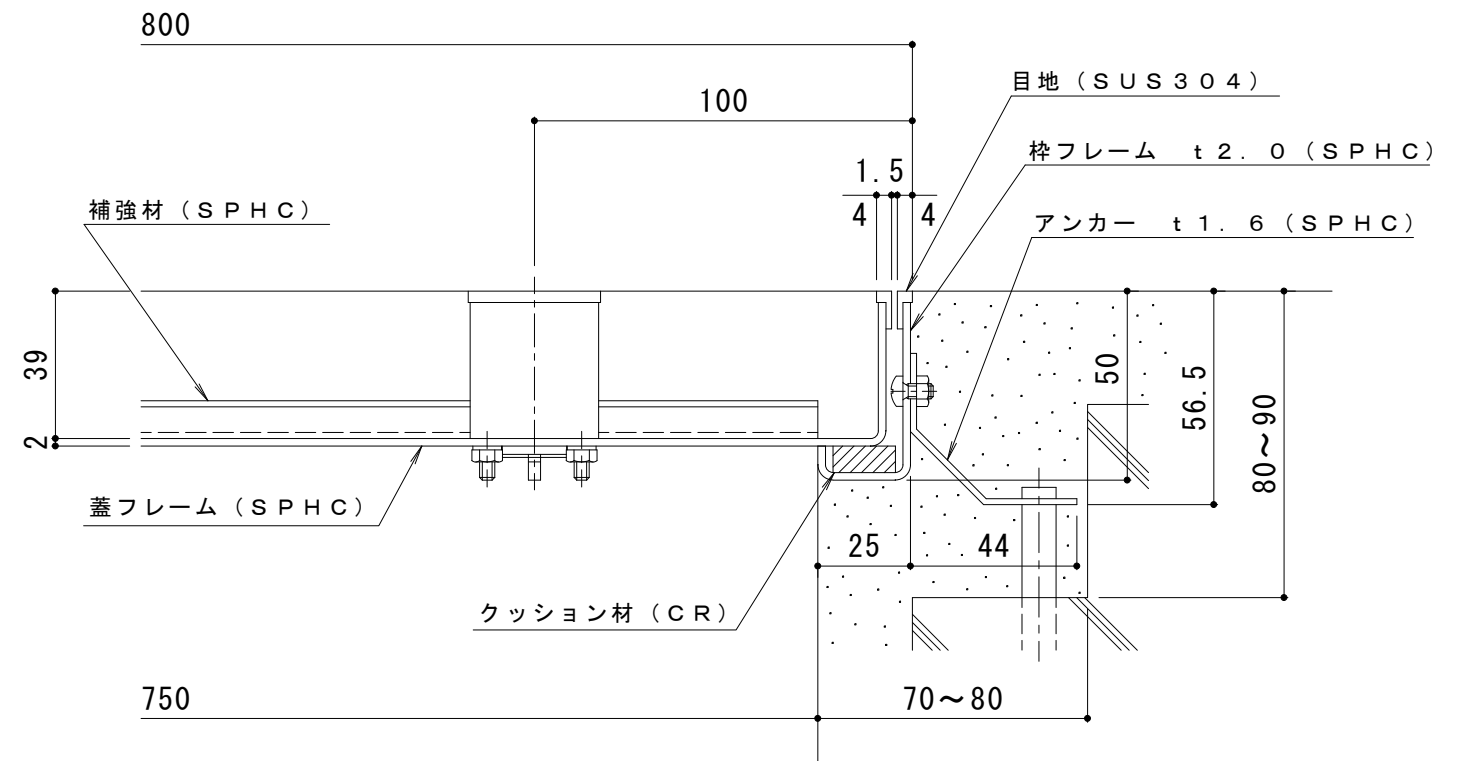

断面詳細図 S = 1 : 2 ※表面处理：防錆塗装（SPHC材のみ）

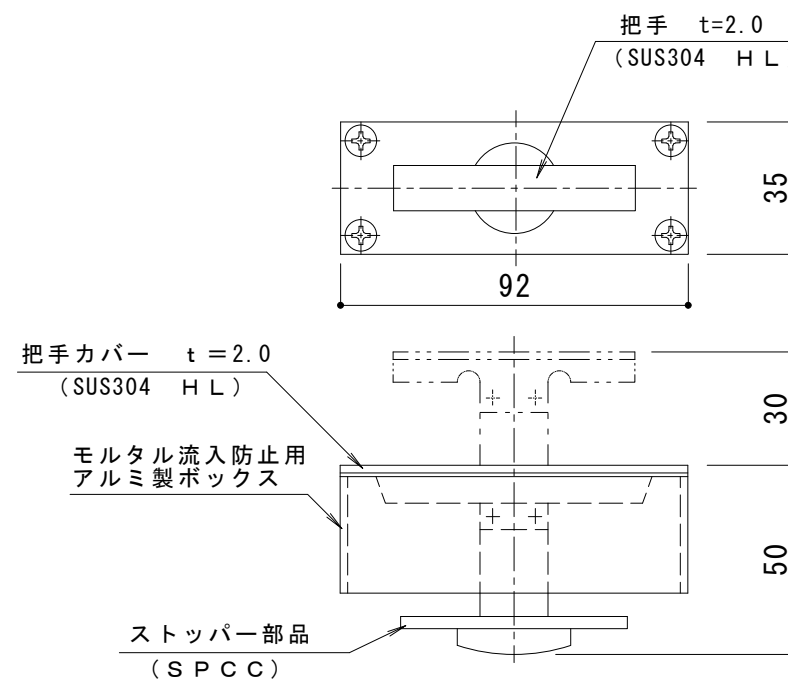

把手詳細図 S = 1 : 2

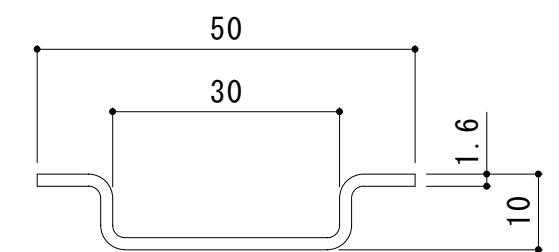

補強材詳細図 S = 1 : 1

訂 正	年・月・日	内 容	製 図	検 図	工事名称	製 図	検 図	作成年月日	カネノウ株式会社 3RH1440 図 示
	・				図面名称	樋口	渡辺 巖	縮 尺	
	・				フロアーハッチ 充填用（充填深さ：29mm）屋内用 一般形 スチール製 ステンレス目地 MSST-M-800			図 番	