




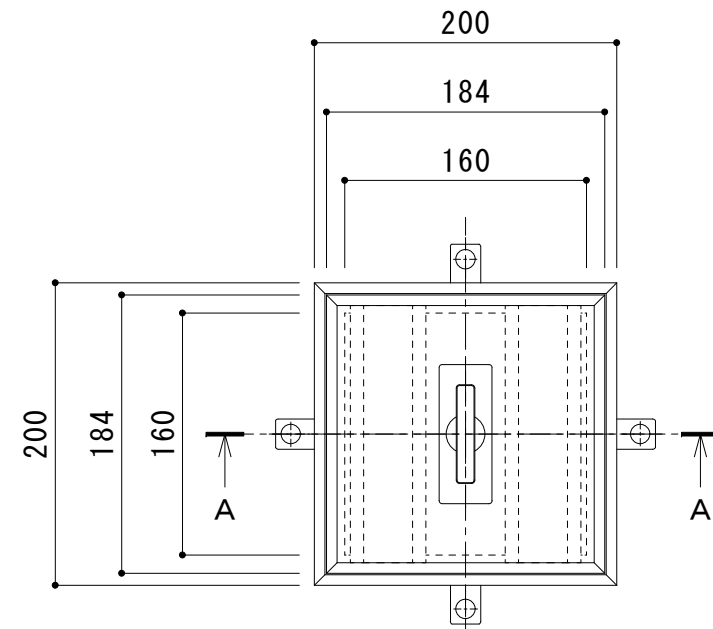

平面詳細図 S = 1 : 5

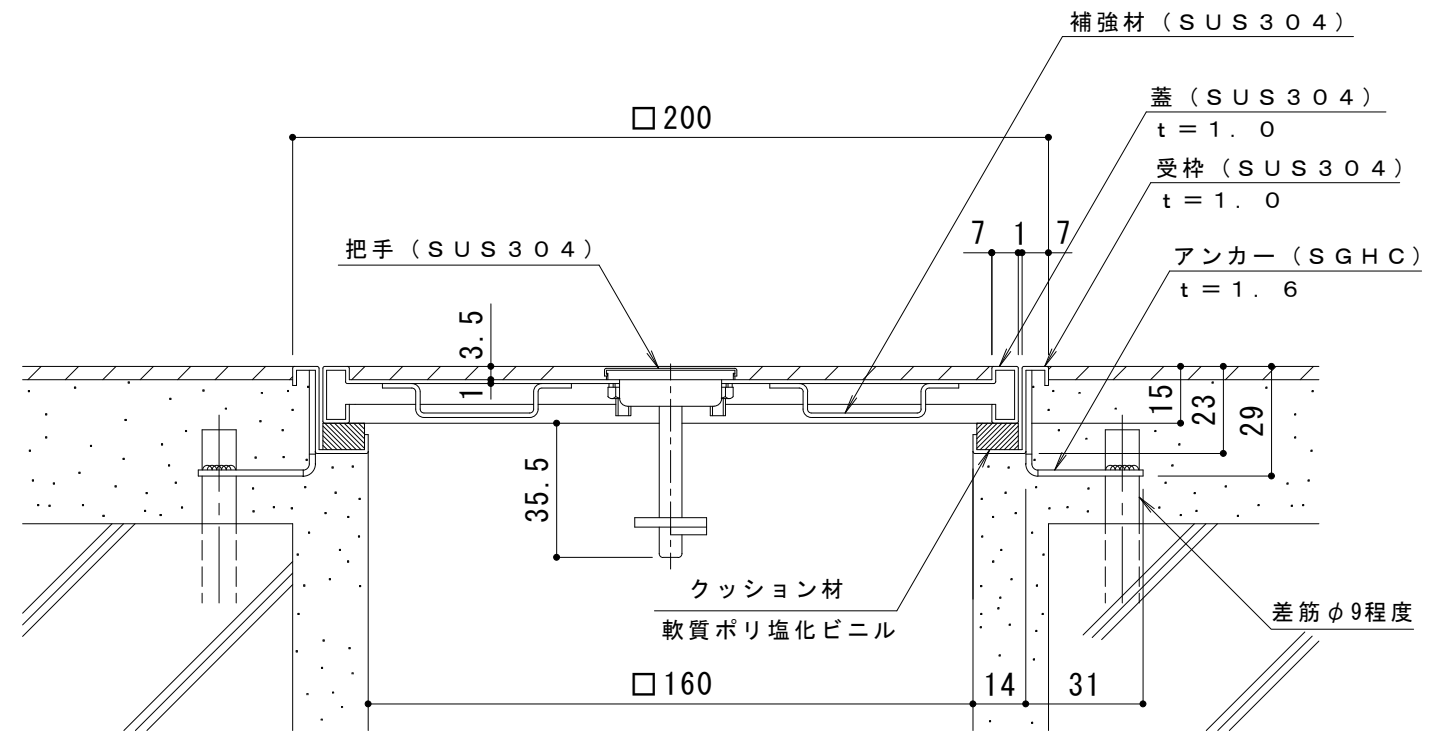


A-A断面詳細図 S = 1 : 2

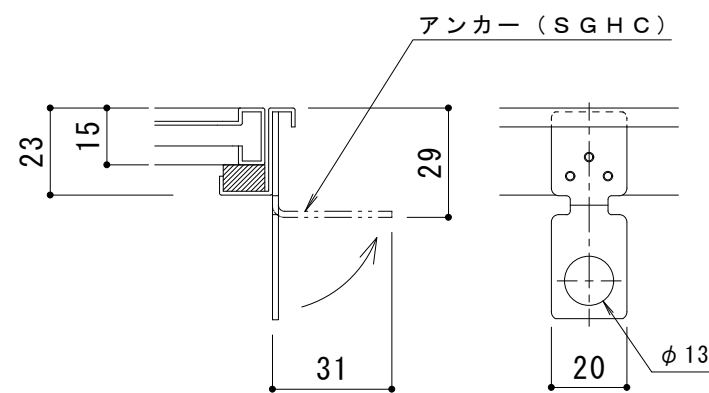


※アンカーは施工時に折り曲げて使用

アンカー詳細図 S = 1 : 2

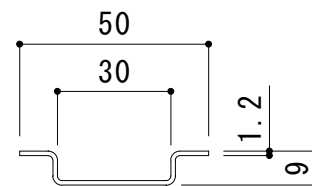

補強材詳細図 S = 1 : 2

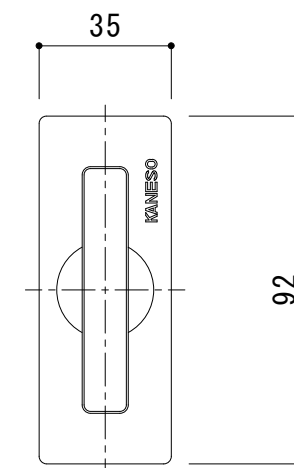

把手詳細図 S = 1 : 2

※適用荷重：歩行用 (3,500N/m²)
※仕上げ材充填時蓋質量：約1kg

訂 正	年・月・日	内 容	製 図	検 図	工 事 名 称	製 図	検 図	作 成 年 月 日	カネソウ株式会社 縮 尺 1:5, 1:2, 1:1 図 番 3 R H 5 9 6 0
	・				図 面 名 称 フ ロ アー ハ ッ チ 張 物 用 （ 適 用 床 材 ： 3.5mm以下） 屋 内 外 用 一 般 形 ス テ ン レ ス 製 M S X O - P - 2 0 0	森 山 貴 仁	石 川 文 和		
	・								