



平面詳細図 S = 1 : 5

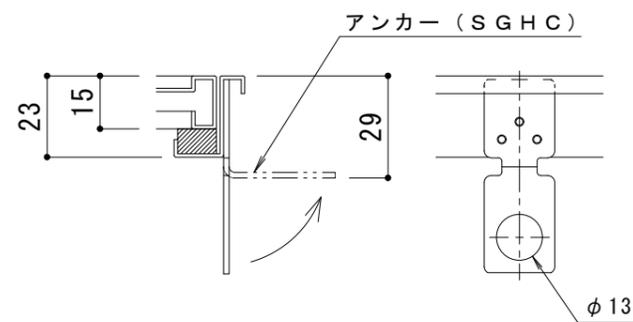


※アンカーは施工時に現場にて折り曲げて下さい


アンカー詳細図 S = 1 : 2

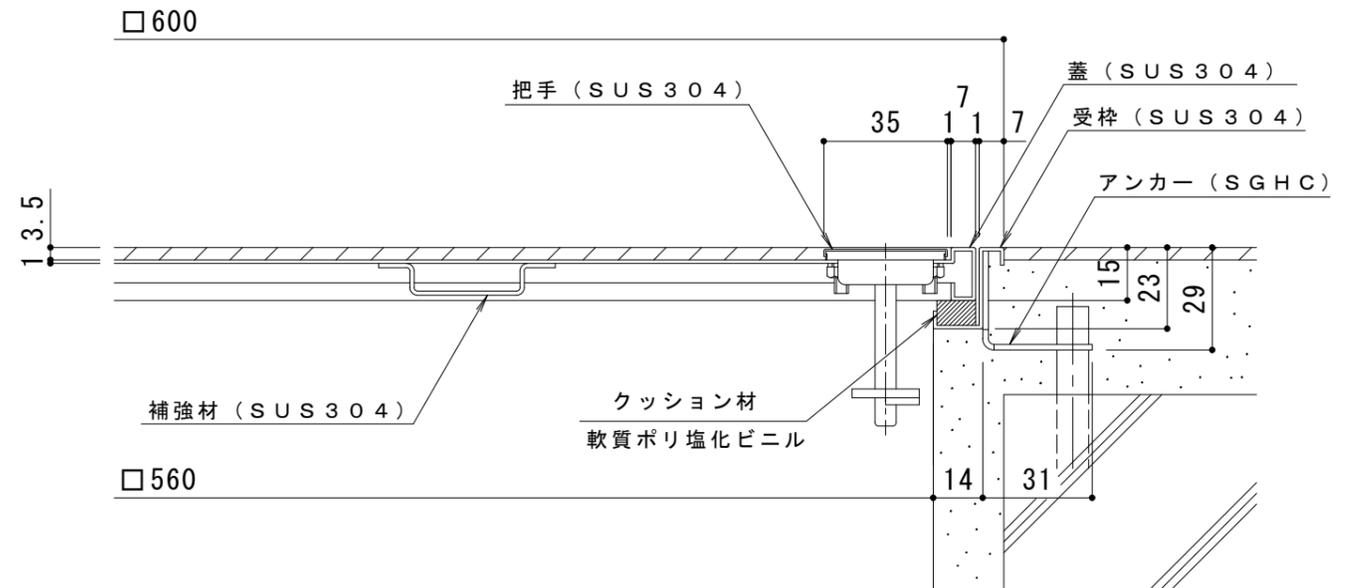

断面詳細図 S = 1 : 2

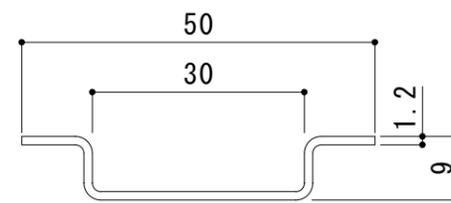

補強材詳細図 S = 1 : 1

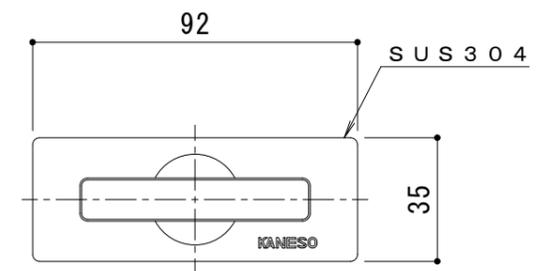

把手詳細図 S = 1 : 2

訂 正	年・月・日	内 容	製 図	検 図	工事名称	製 図	検 図	作成年月日	カネソウ株式会社 図番 3RH5840
	・				図面名称 フローアハッチ 張物用 (適用床材: 3.5mm以下) 屋内外用 一般形 ステンレス製 MSXO-P-600	森山貴仁	伊藤博幸	縮尺 1:5, 1:2, 1:1	