




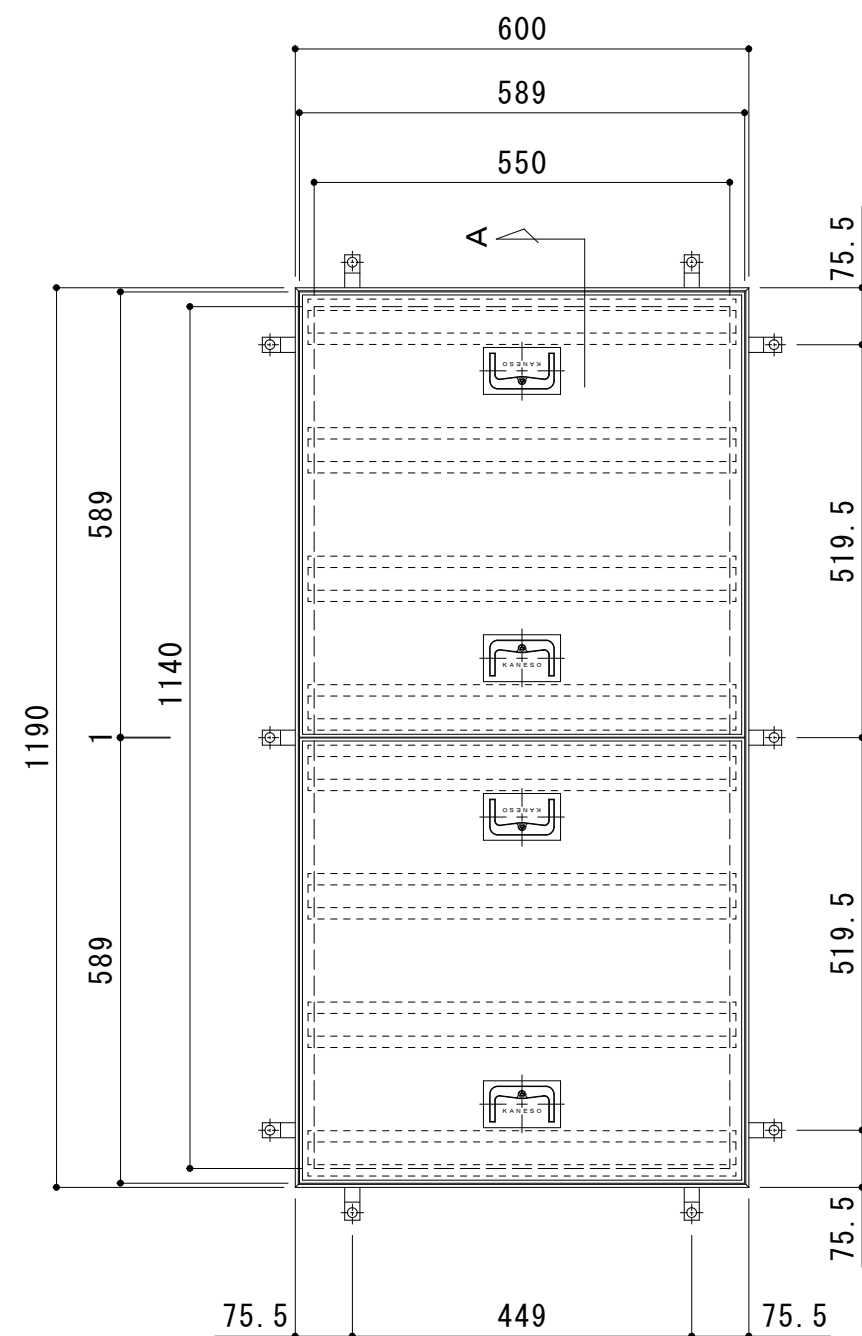


平面詳細図 S = 1 : 10

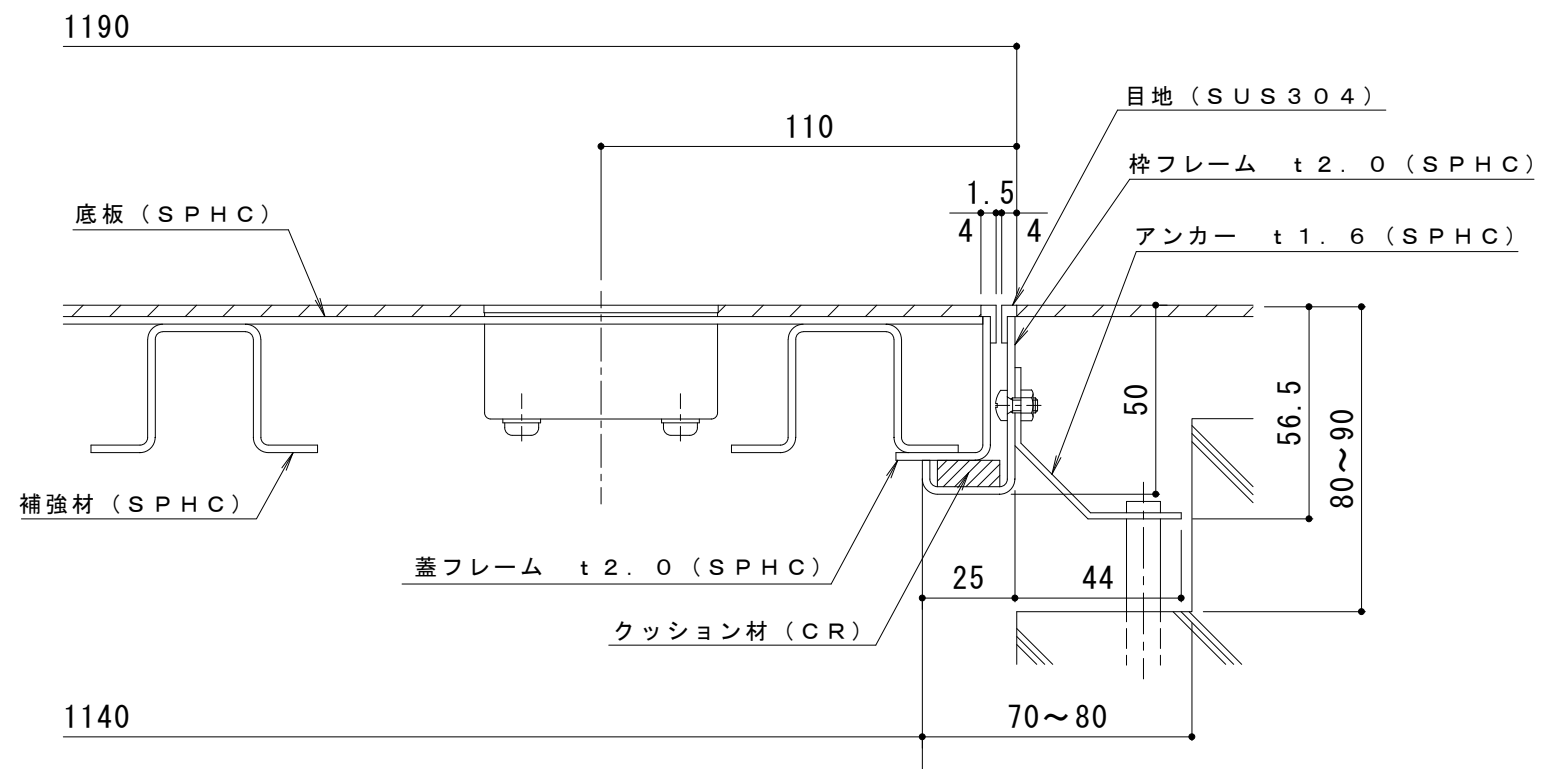

断面詳細図 S = 1 : 2 ※表面处理：防錆塗装（SPHC材のみ）

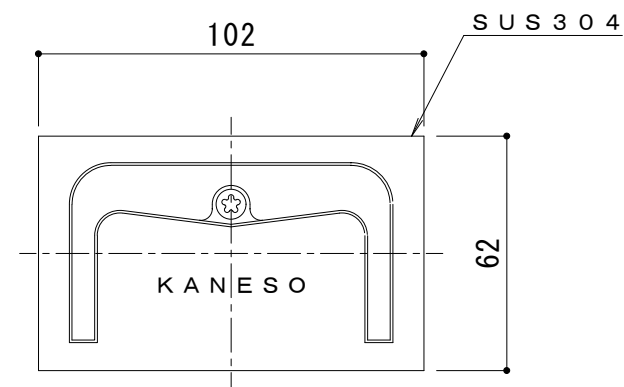

把手詳細図 S = 1 : 2

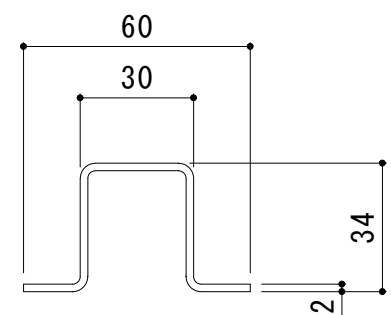

補強材詳細図 S = 1 : 2

訂正	年・月・日	内 容	製 図	検 図	工事名称	製 図	検 図	作成年月日	カネソウ株式会社								
	・										図面名称	樋 口	渡 辺 巖	縮 尺	図 番		
	・								フロアーハッチ 張物用（適用床材：3mm以下） 屋内用 一般形	スチール製 ステンレス目地 把手ロック式 MTSS-P-600×1200						図 示	3 R H 3 0 1 8
	・																