

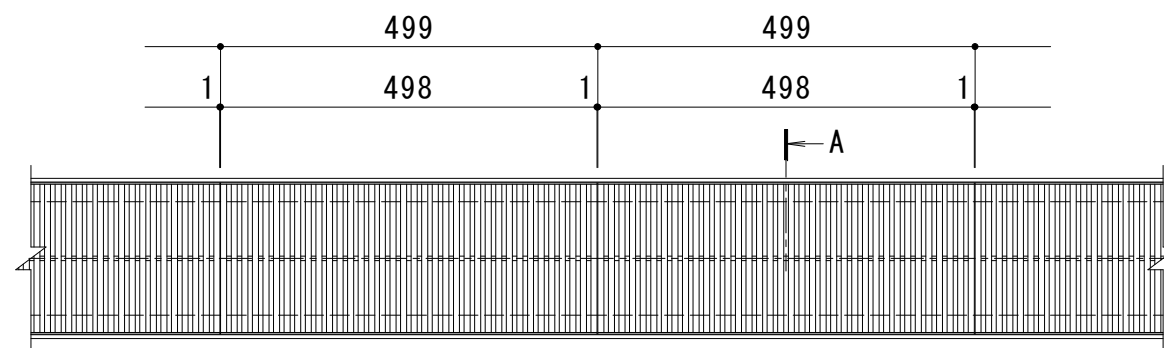


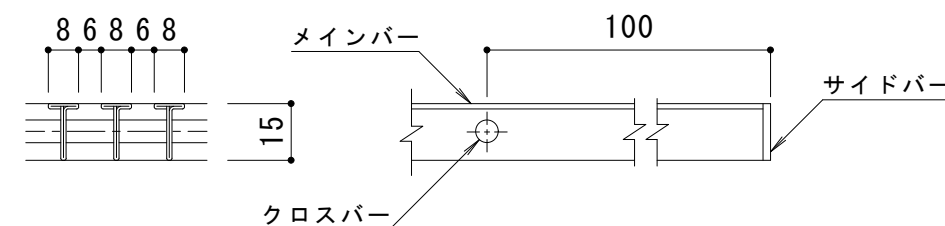


平面詳細図 S = 1 : 10

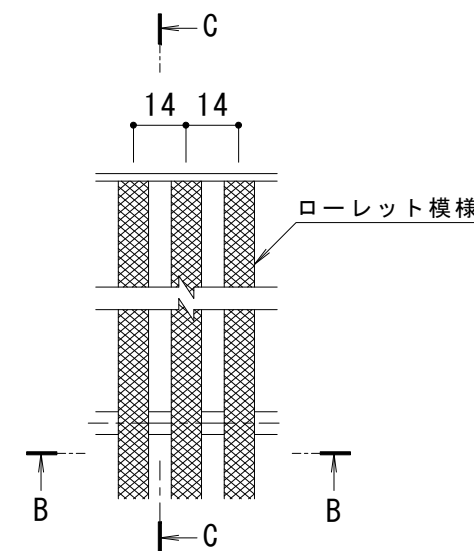

B-B断面図

C-C断面図

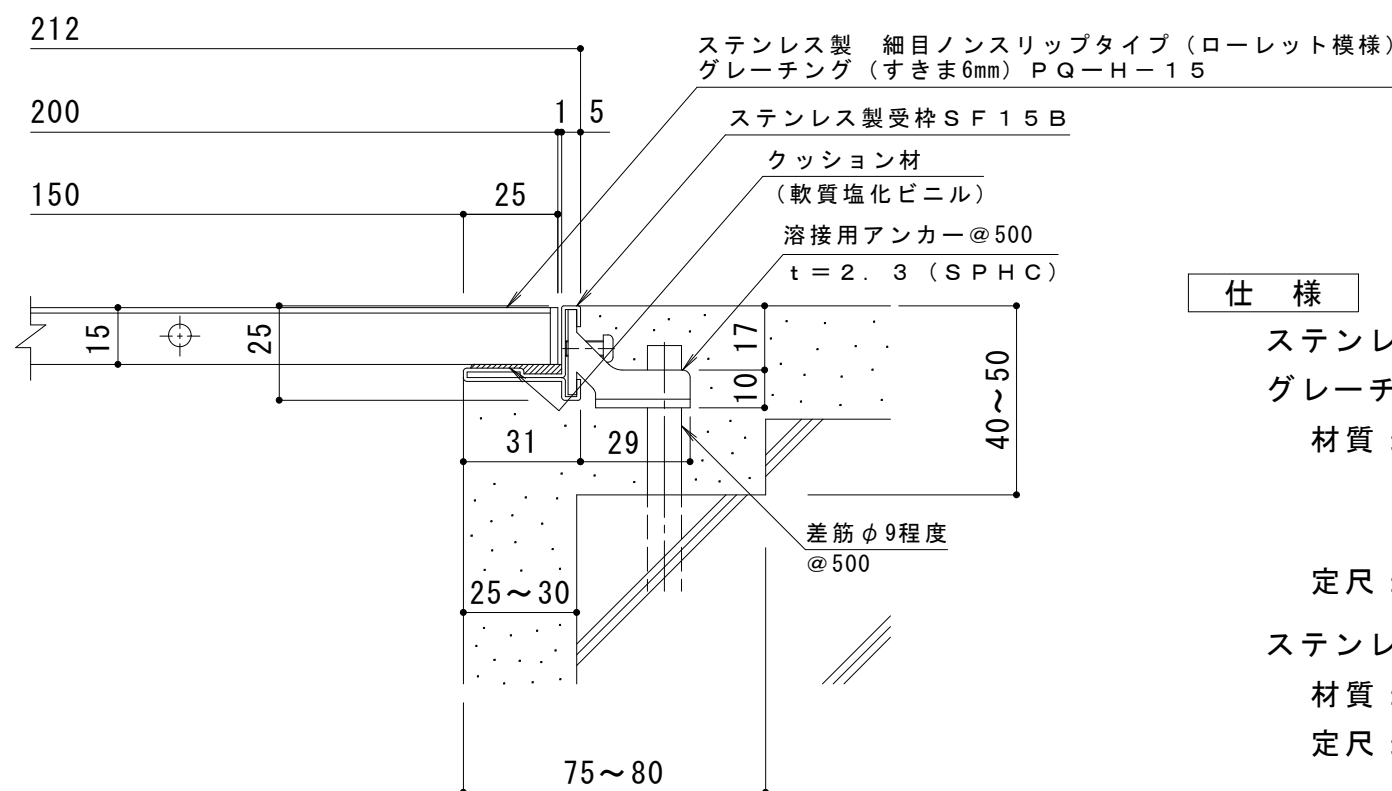

A断面詳細図 S = 1 : 2

仕様

ステンレス製 細目ノンスリップタイプ (ローレット模様)
グレーチング (すきま6mm) PQ-H-15 200×500×15
材質: メインバー SUS304 @14
クロスバー SUS304 @100
サイドバー SUS304
定尺: 498
ステンレス製受枠 SF15B
材質: 冷間圧延ステンレス鋼板 (SUS304-2B)
定尺: 3000

訂 正	年・月・日	内 容	製 図	検 図	工事名称	製 図	検 図	作成年月日	カネソウ株式会社 3 R P 1 4 1 1 4 5
	・				図面名称 ステンレス製 細目ノンスリップタイプ (ローレット模様) グレーチング (すきま6mm) PQ-H-15 200×500×15 ステンレス製受枠SF15B	上田達也	星野和彦	2017.3.7	
	・							縮尺 1:10, 1:2	