




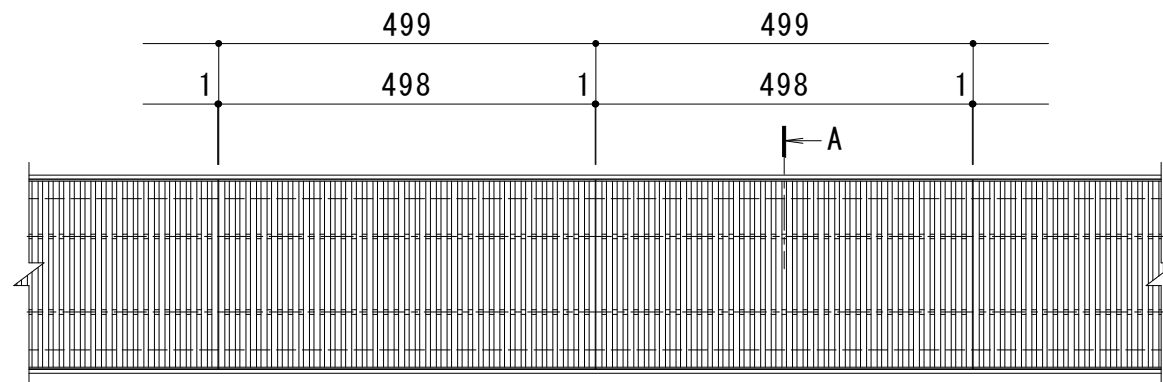


平面詳細図 S = 1 : 1 0

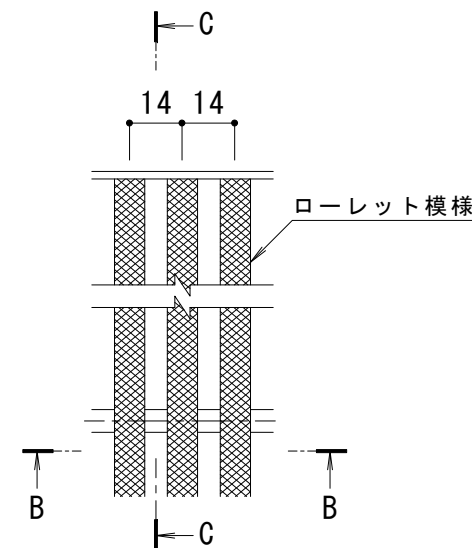

B-B断面図

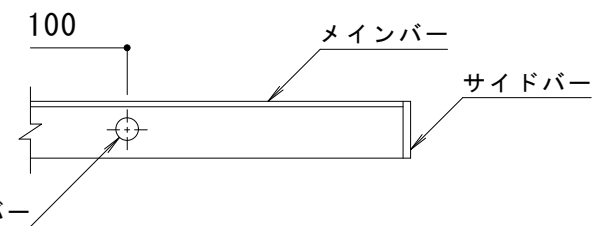

C-C断面図

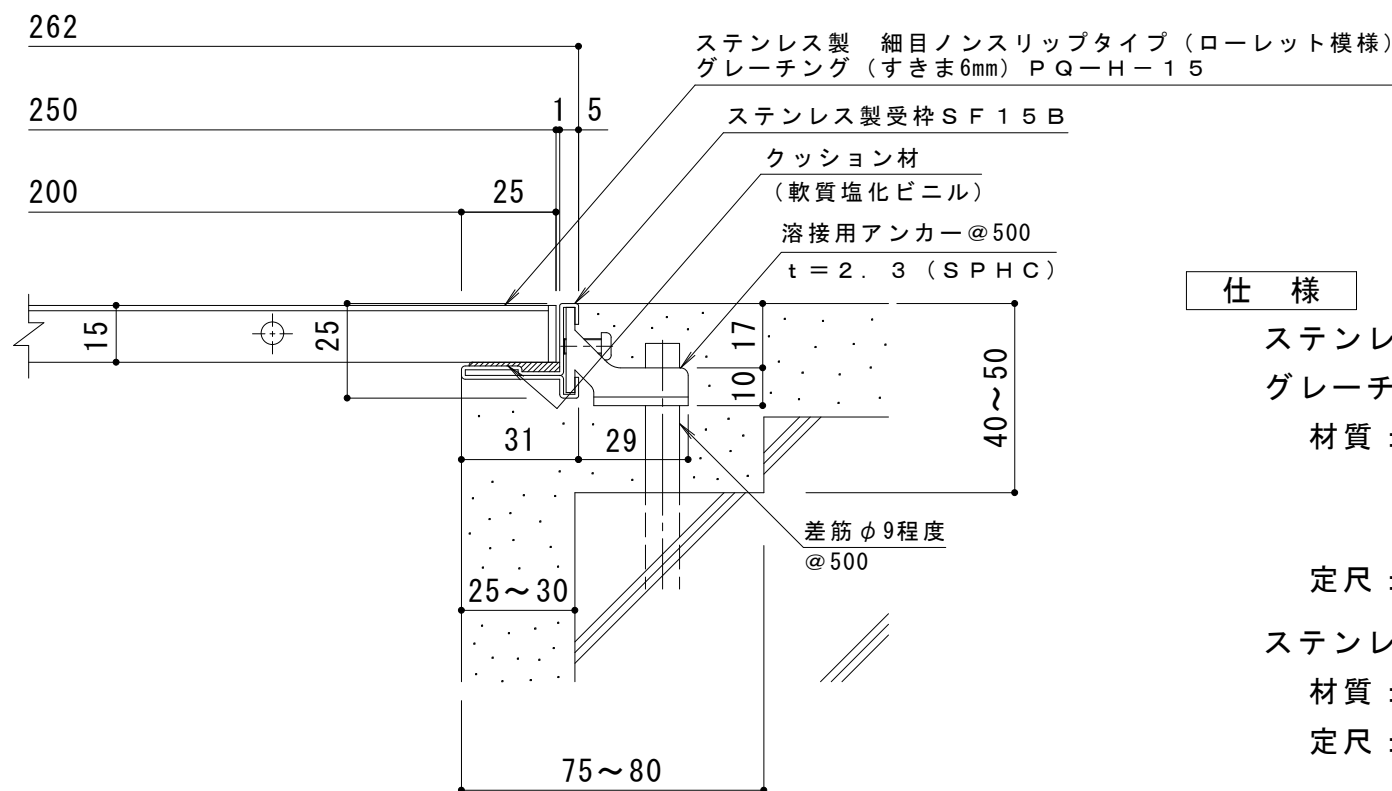

A断面詳細図 S = 1 : 2

メインバー詳細図 S = 1 : 2

仕 様

ステンレス製 細目ノンスリップタイプ（ローレット模様）
グレーチング（すきま6mm） PQ-H-15 250×500×15
材質：メインバー SUS304 @14
クロスバー SUS304
サイドバー SUS304
定尺：498
ステンレス製受枠 SF15B
材質：冷間圧延ステンレス鋼板（SUS304-2B）
定尺：3000

訂 正	年・月・日	内 容	製 図	検 図	工事名称	製図 上田達也	検図 星野和彦	作成年月日	カネソウ株式会社 縮尺 1:10, 1:2 図番 3 R P 1 4 1 1 4 6
	・				図面名称 ステンレス製 細目ノンスリップタイプ（ローレット模様）グレーチング（すきま6mm） PQ-H-15 250×500×15 ステンレス製受枠SF15B				
	・								