
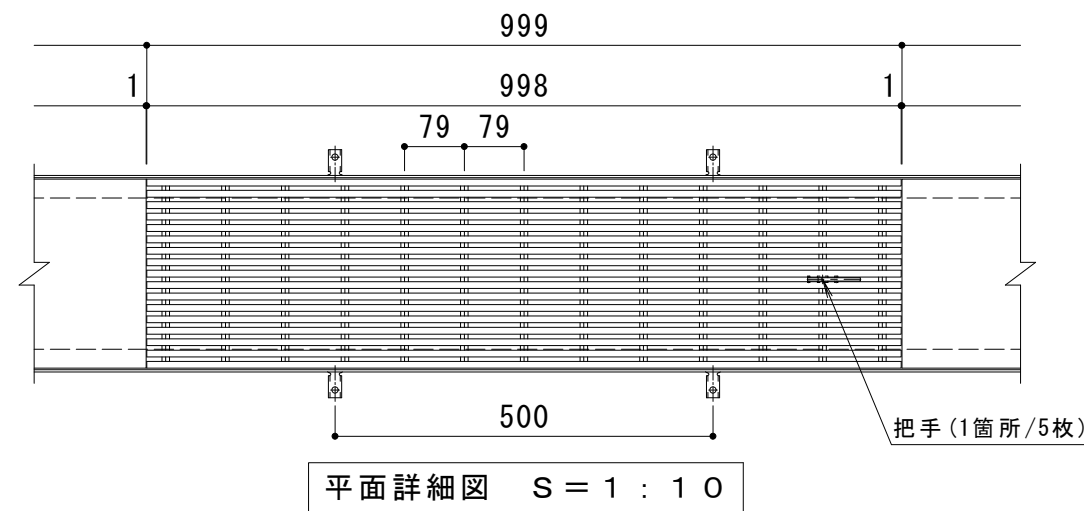
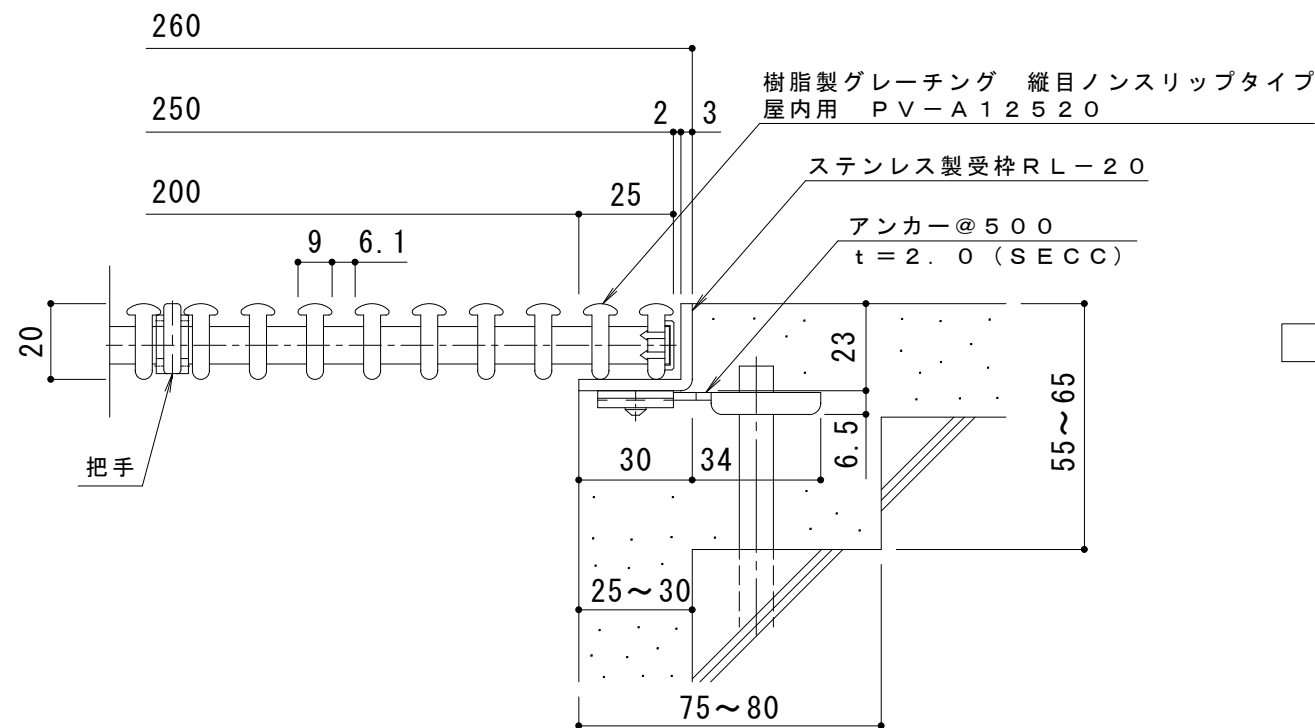


※把手付のグレーチングは、
5枚に1枚程度設置してください

受枠施工上の注意

T字コーナー部やL字コーナー部では、受枠を
突き当てにして必ずグレーチングの受部を設けてください

 

仕 様

樹脂製グレーチング 縦目ノンスリップタイプ 屋内用
PV-A 12520

材質：メインバー 軟・硬質ポリ塩化ビニル

クロスバー SUS304 @79

定尺：998

ステンレス製受枠 RL-20

材質：ステンレス鋼板 t=3.0 (SUS304)

定尺：2000

施工場所の状況に合わせて、アンカーをプライヤー等で折り曲げてご使用ください。

※グレーチングの色（ベージュ・グレー・ブラウン・ブラック）をご指示ください。

訂 正	年・月・日	内 容	製 図	検 図	工事名称	製 図	検 図	作成年月日	カネソウ株式会社 3RP143566 図 示
	・				図面名称 樹脂製グレーチング 縦目ノンスリップタイプ 屋内用	酒井ひと美	松崎裕一	縮尺	
	・				PV-A 12520+RL-20			図 示	