




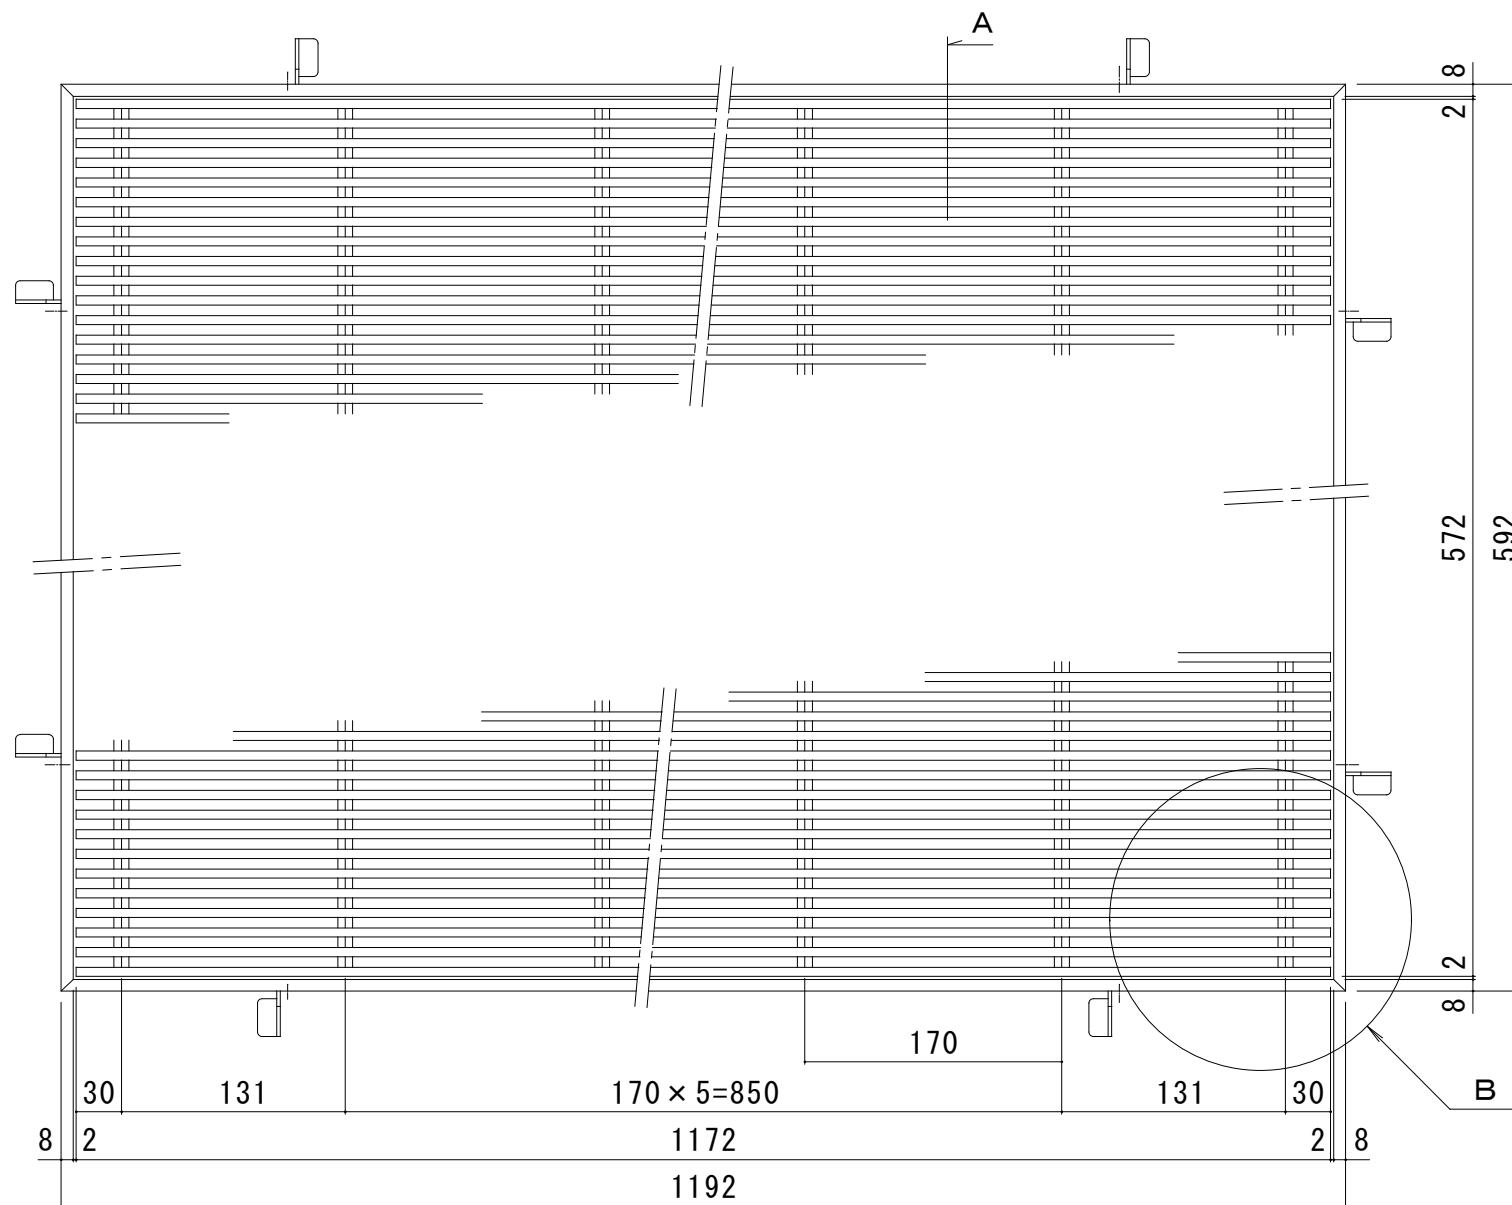


平面詳細図 S = 1 : 5

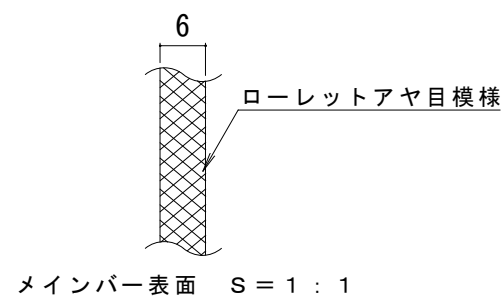

※本体 : SUS304
枠 : SUS304 (但し、アンカー除く)

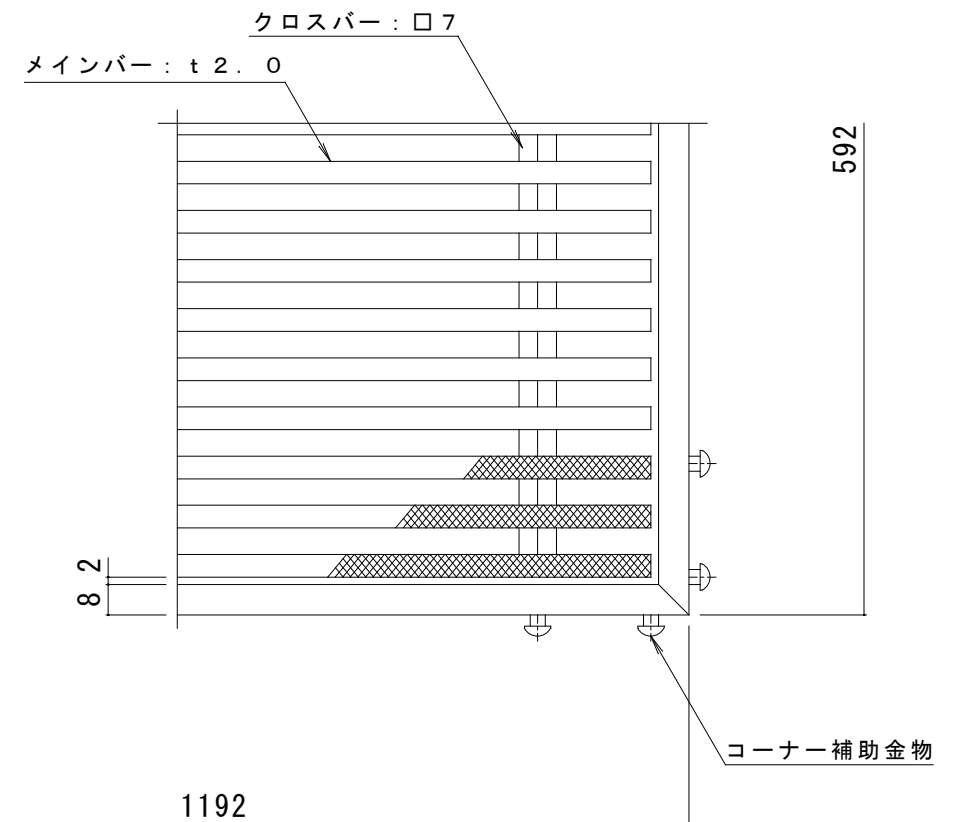

B 部平面詳細図 S = 1 : 2

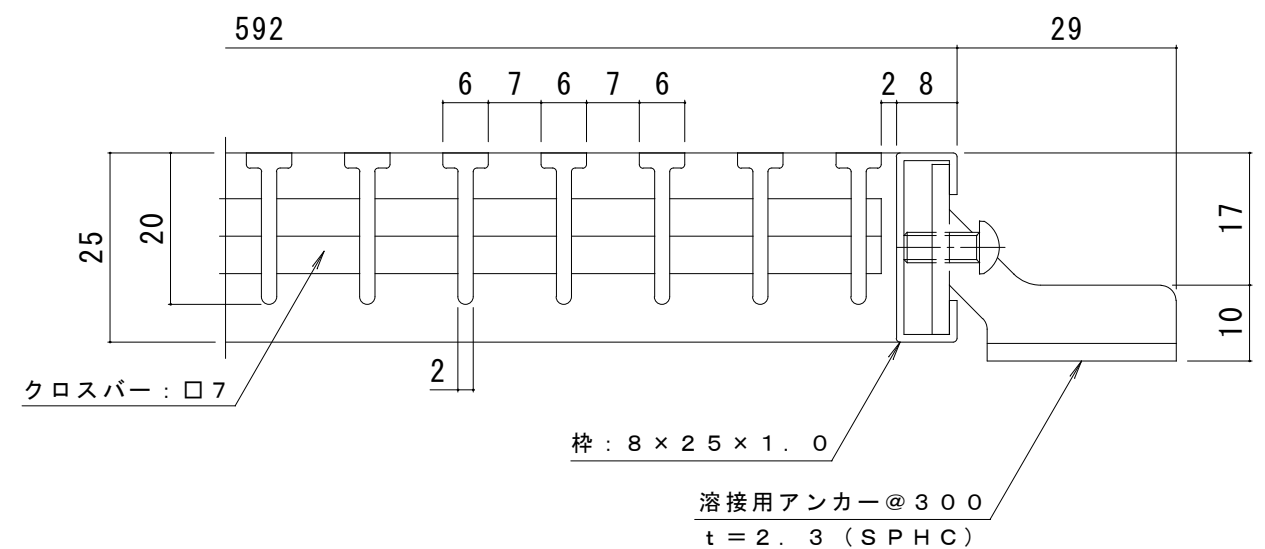

断面 A 詳細図 S = 1 : 1

注記 : メインバーの両端部のピッチは、玄関マットの大きさにより狭くなる場合があります。

訂 正	年・月・日	内 容	製 図	検 図	工 事 名 称	製 図 水 谷 環	検 図 大 濱	作 成 年 月 日	カネソウ株式会社	
	・				図 面 名 称 ノンスリップタイプステンレス製玄関マット QM20 1200×600（呼称寸法）			縮 尺		図 番 3 R C 1 6 6 6
	・							図 示		