




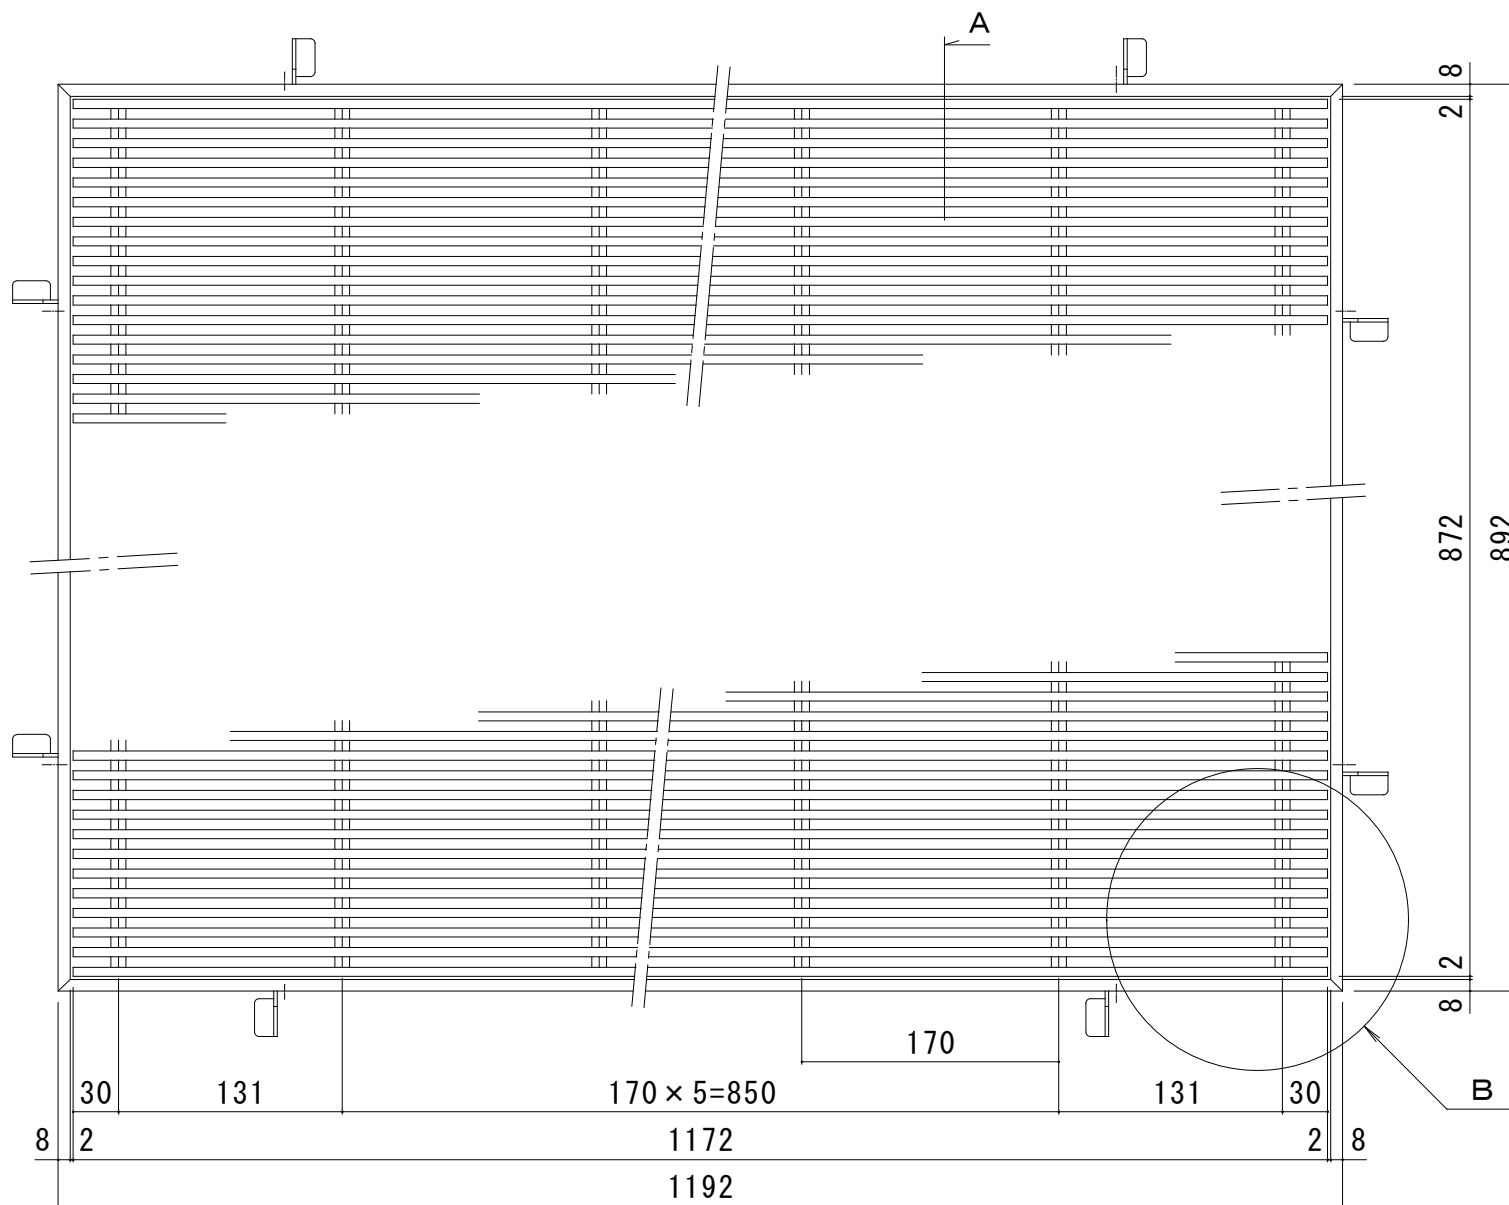


平面詳細図 S = 1 : 5

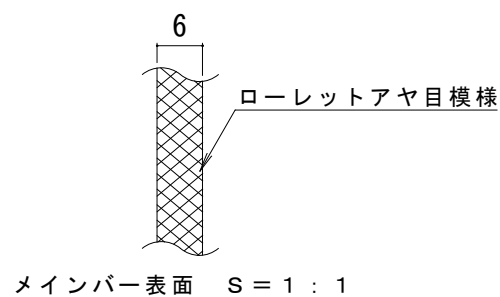

※本体：SUS304
枠：SUS304（但し、アンカー除く）

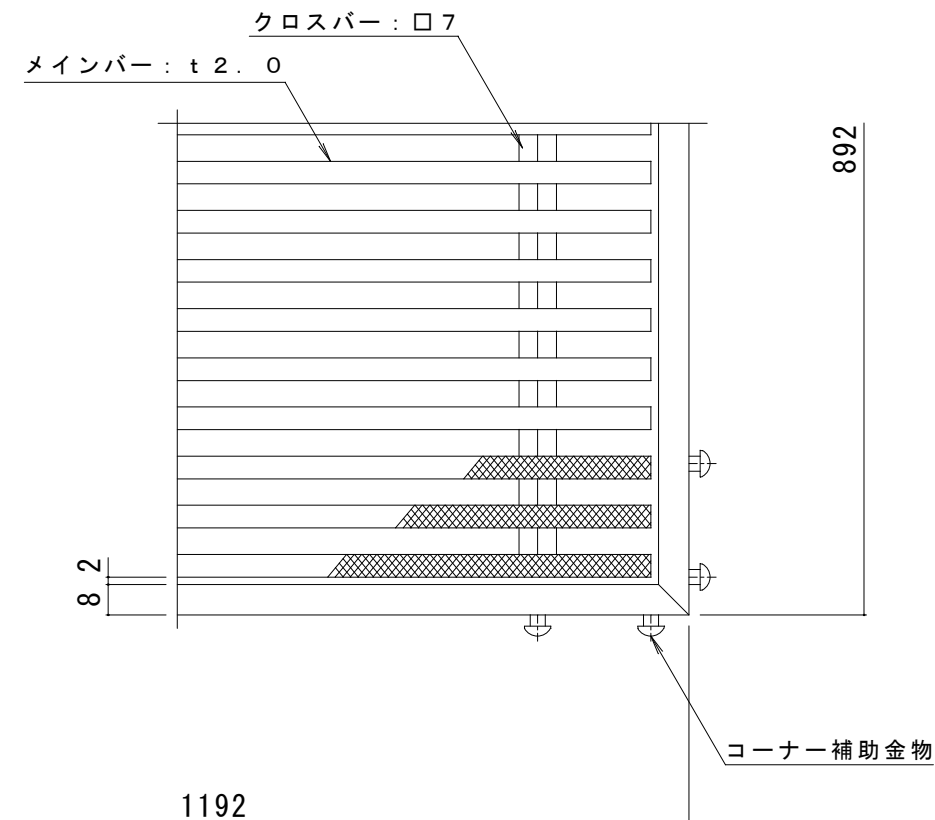

B部平面詳細図 S = 1 : 2

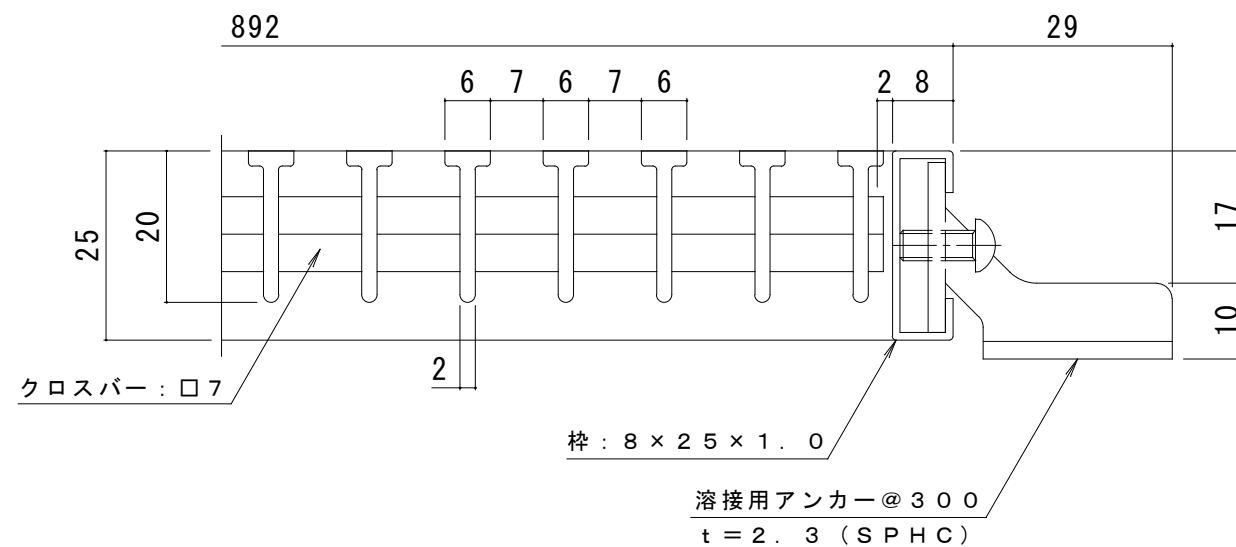

断面A詳細図 S = 1 : 1

注記：メインバーの両端部のピッチは、玄関マットの大きさにより狭くなる場合があります。

訂正	年・月・日	内	容	製	図	検	図	工 事 名 称	製 図 水 谷 環	検 図 樋 口	作 成 年 月 日	カネソウ株式会社
	・	・										
	・	・					図 面 名 称	縮 尺			図 番	
	・	・						ノンスリップタイプステンレス製玄関マット QM20 1200×900（呼称寸法）			図 示	3 R C 1 6 6 7