



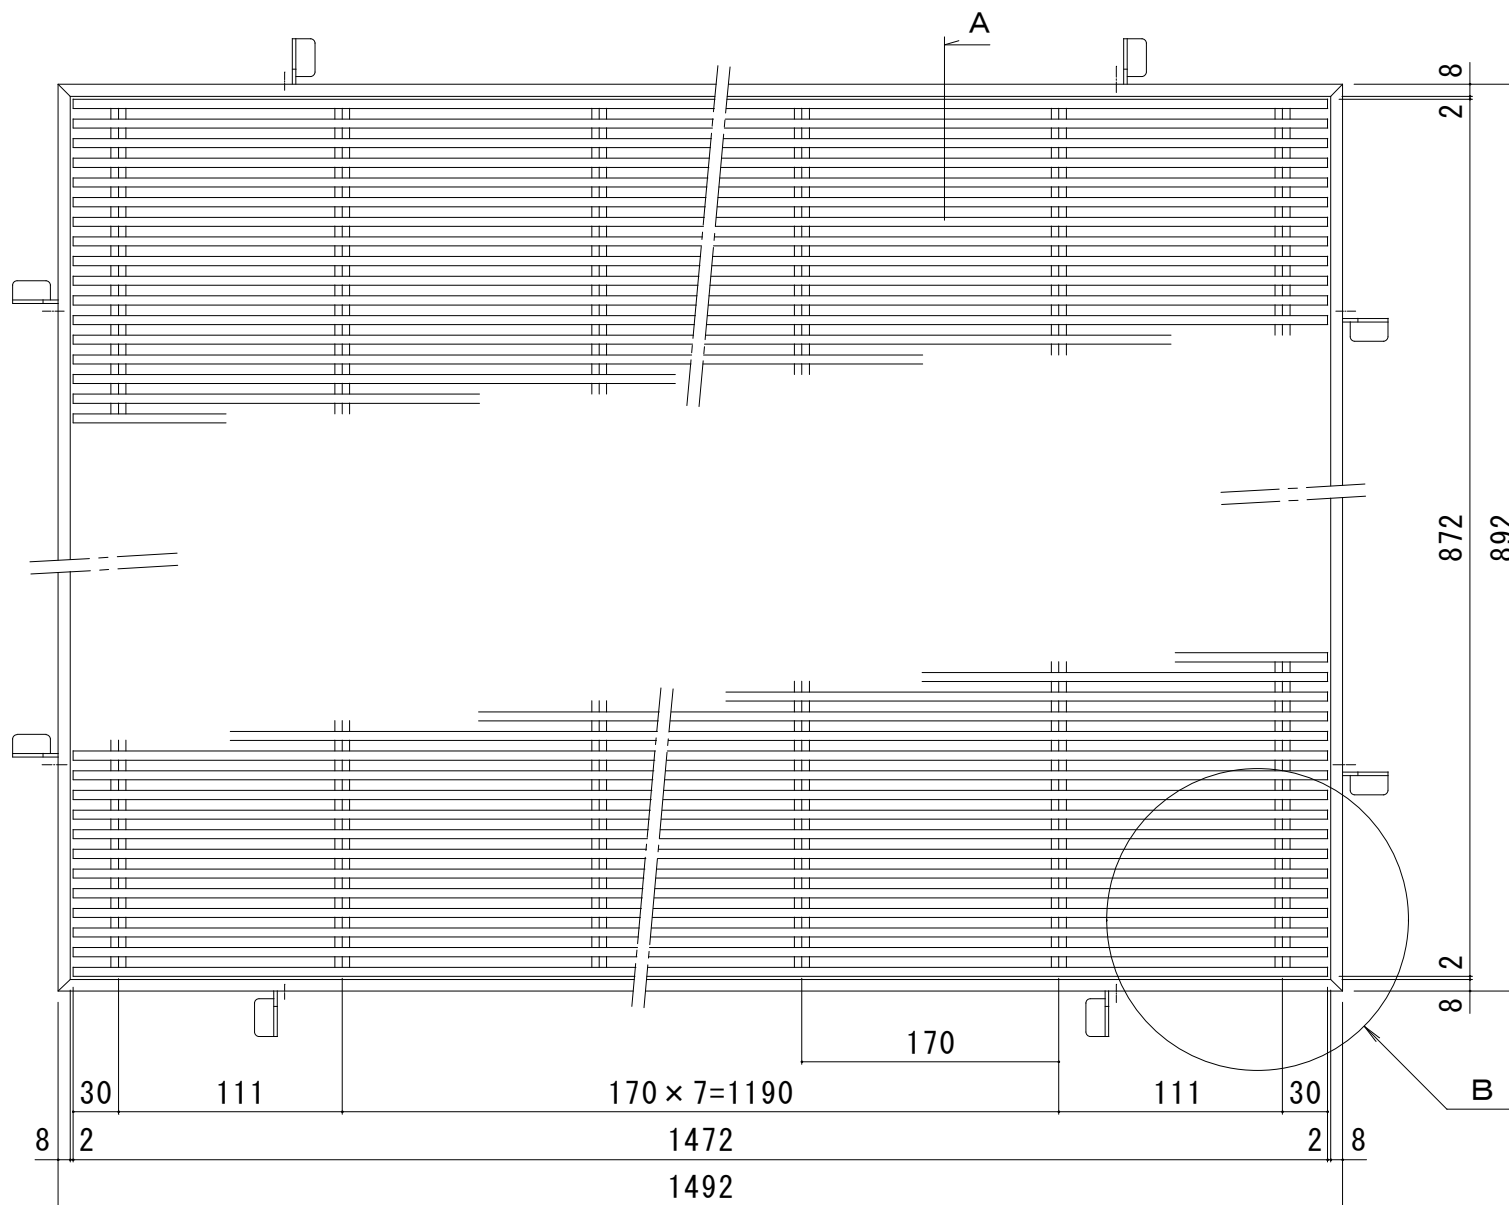


平面詳細図 S = 1 : 5

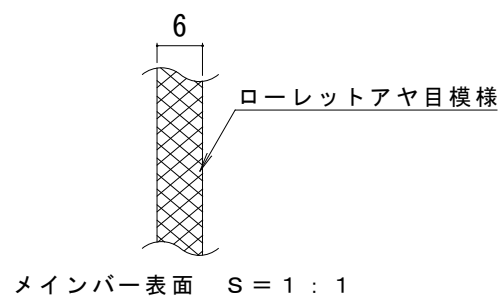


※本体 : SUS304
枠 : SUS304 (但し、アンカー除く)

注記 : メインバーの両端部のピッチは、玄関マットの大きさにより狭くなる場合があります。

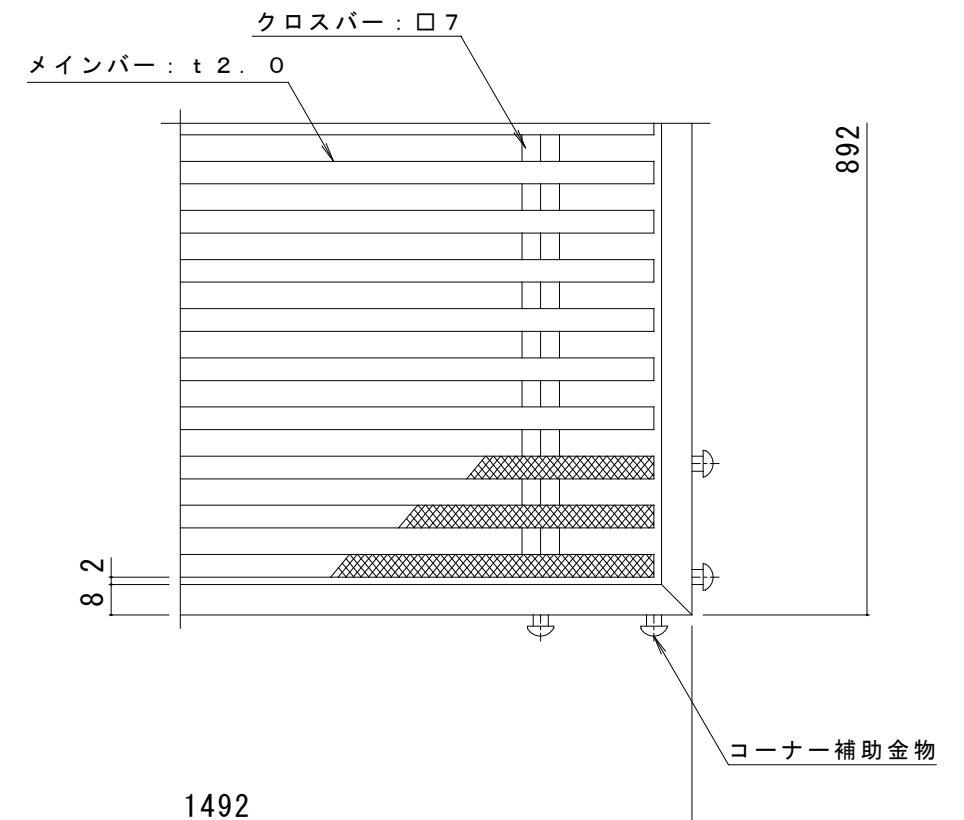

B部平面詳細図 S = 1 : 2

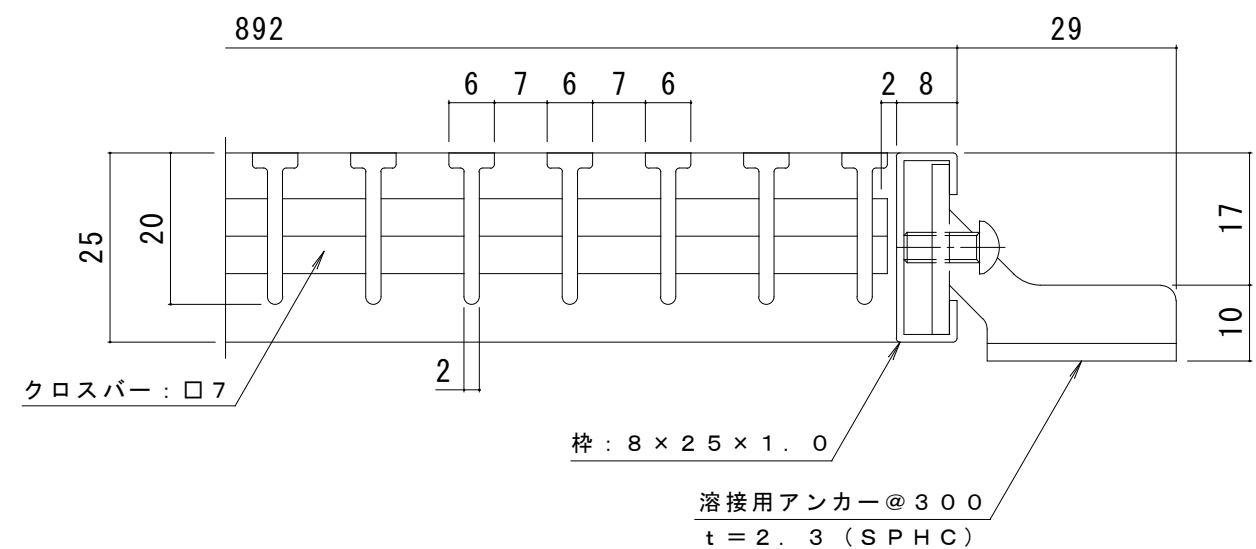

断面A詳細図 S = 1 : 1

訂 正	年・月・日	内 容	製 図	検 図	工事名称	製 図	検 図	作成年月日	カネソウ株式会社 3RC1668
	・				図面名称	水谷 環	樋 口	縮 尺	
	・				ノンスリップタイプステンレス製玄関マット QM20 1500×900 (呼称寸法)			図 示	