



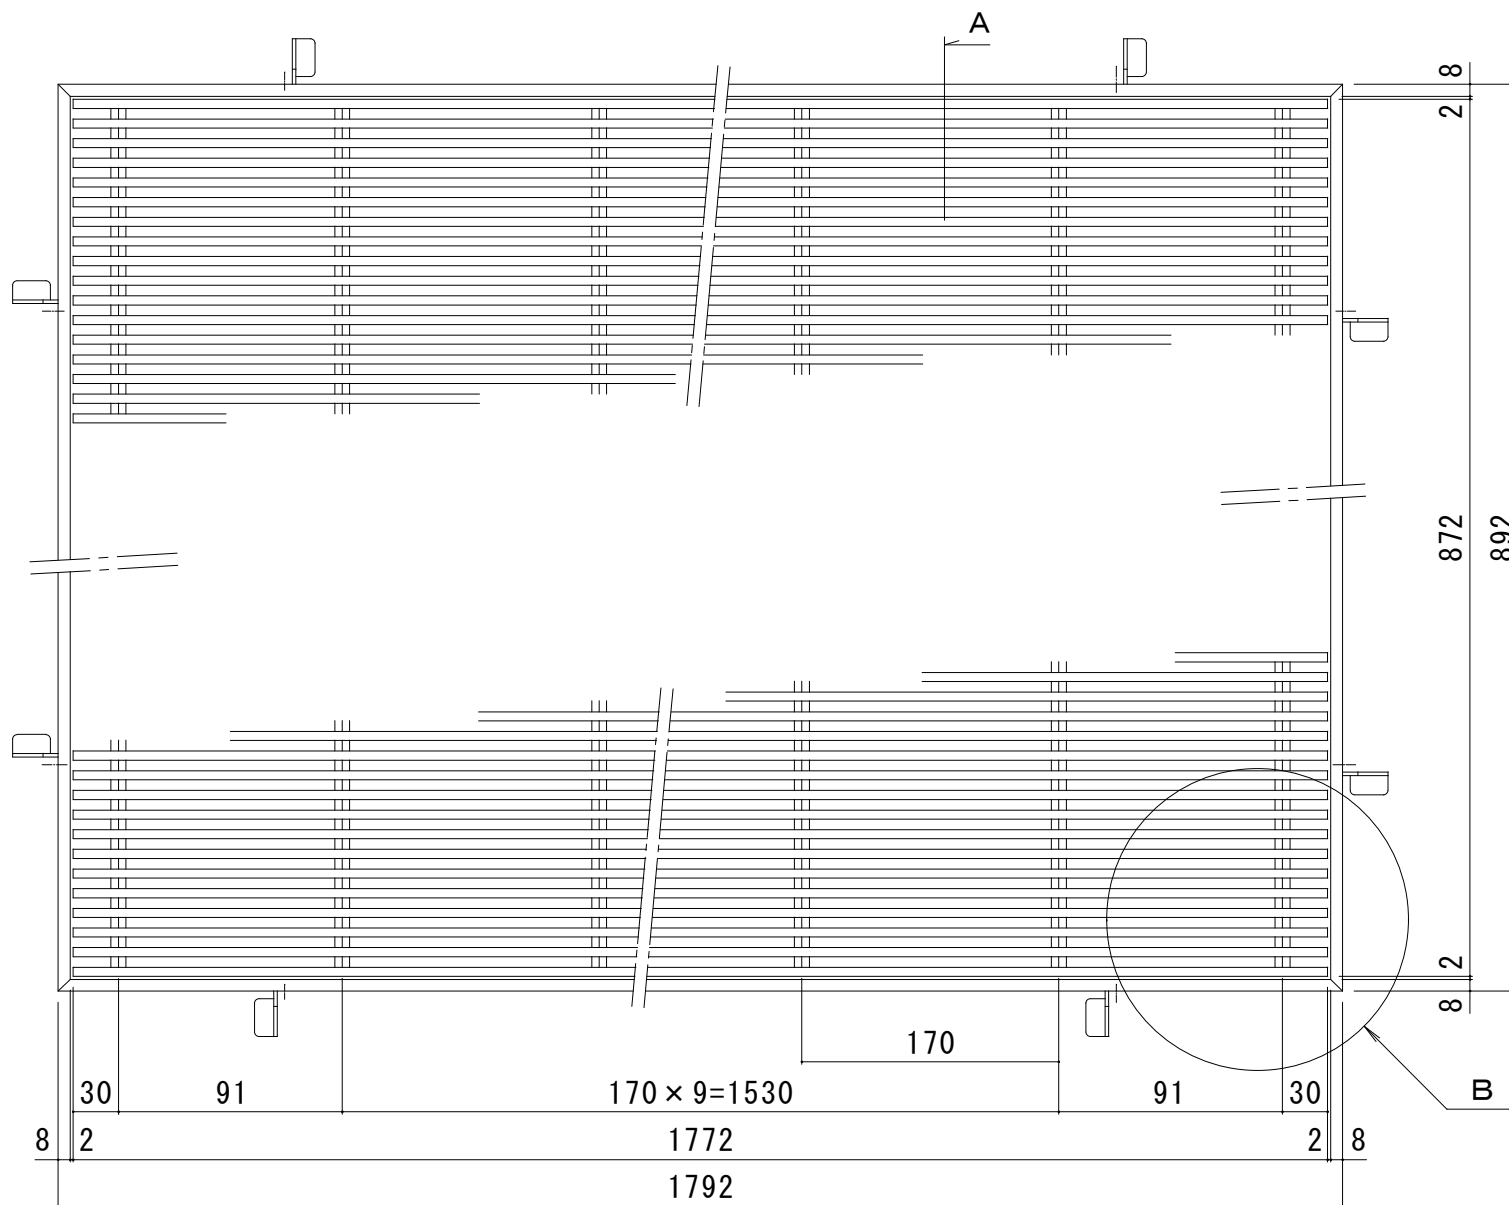


平面詳細図 S = 1 : 5

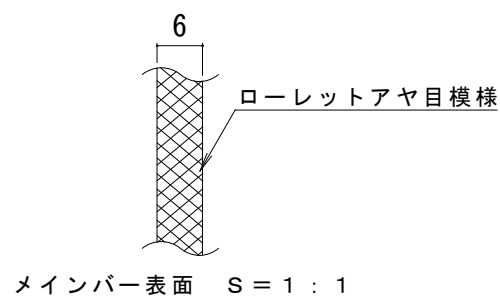


※本体 : SUS304
枠 : SUS304 (但し、アンカー除く)

注記 : メインバーの両端部のピッチは、玄関マットの大きさにより狭くなる場合があります。

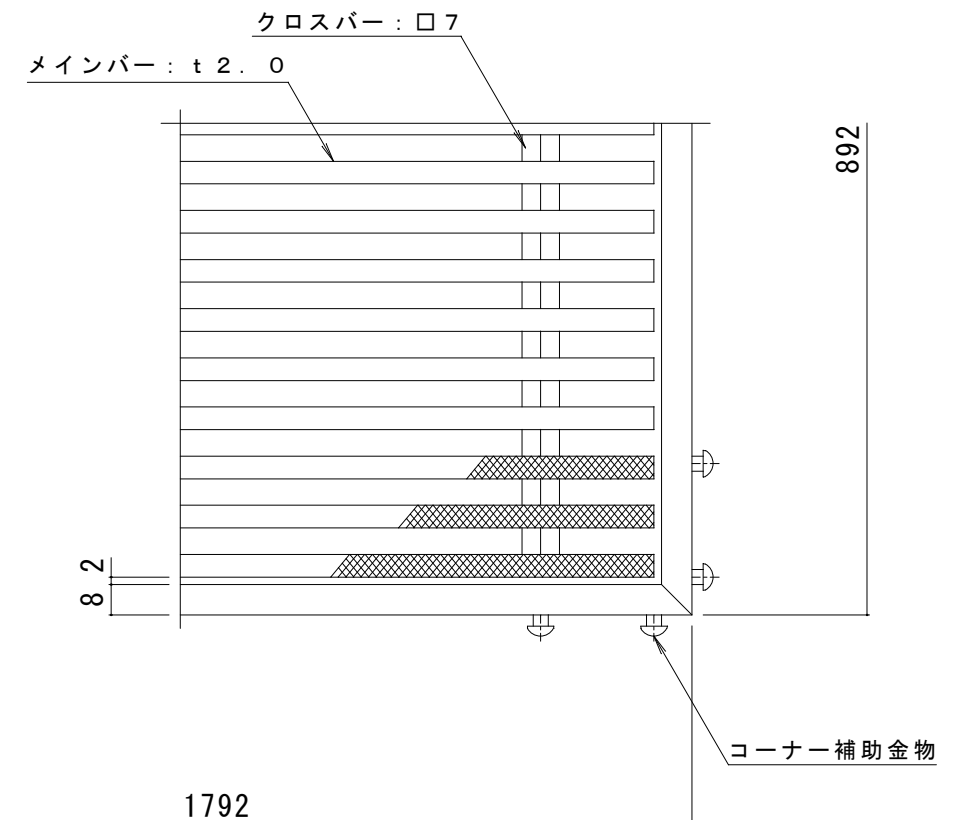

B 部平面詳細図 S = 1 : 2

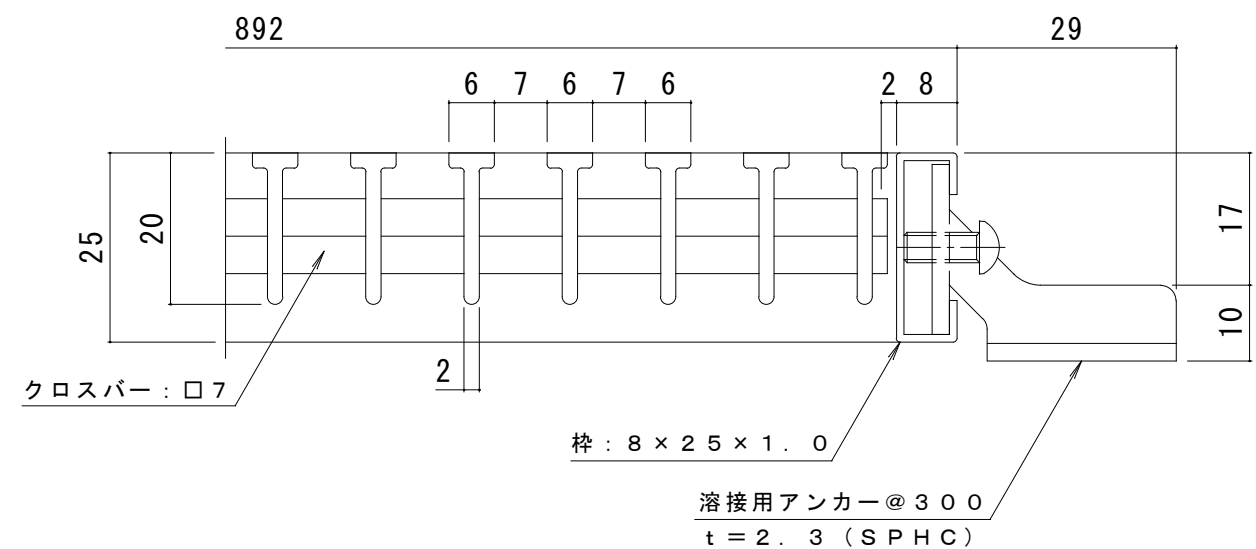

断面 A 詳細図 S = 1 : 1

訂 正	年・月・日	内 容	製 図	検 図	工事名称	製 図	検 図	作成年月日	カネソウ株式会社 3RC1669
	・				図面名称	水谷環	樋口	縮尺	
	・				ノンスリップタイプステンレス製玄関マット QM20 1800×900 (呼称寸法)			図 示	