
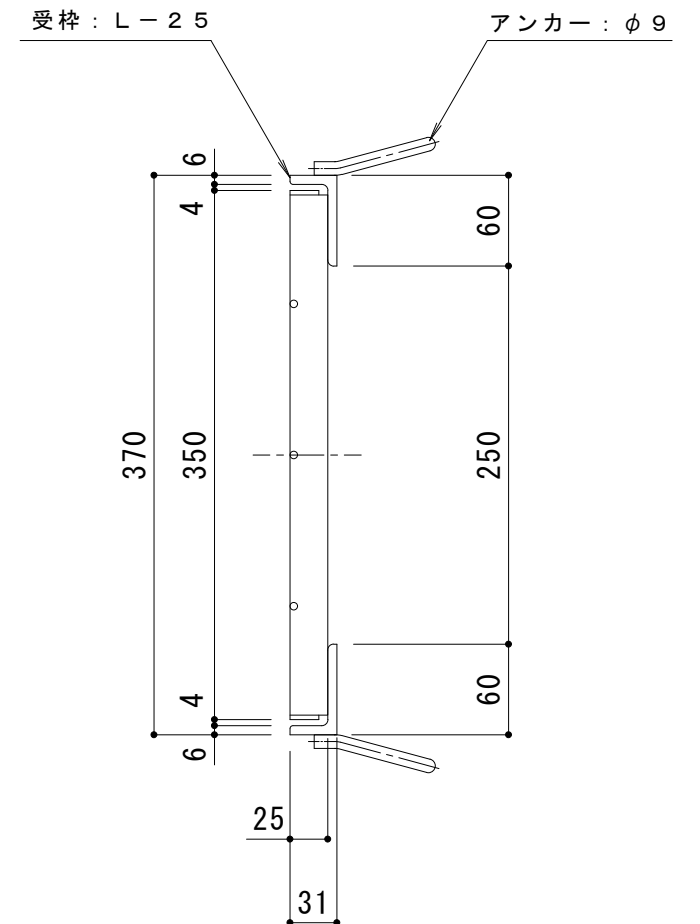


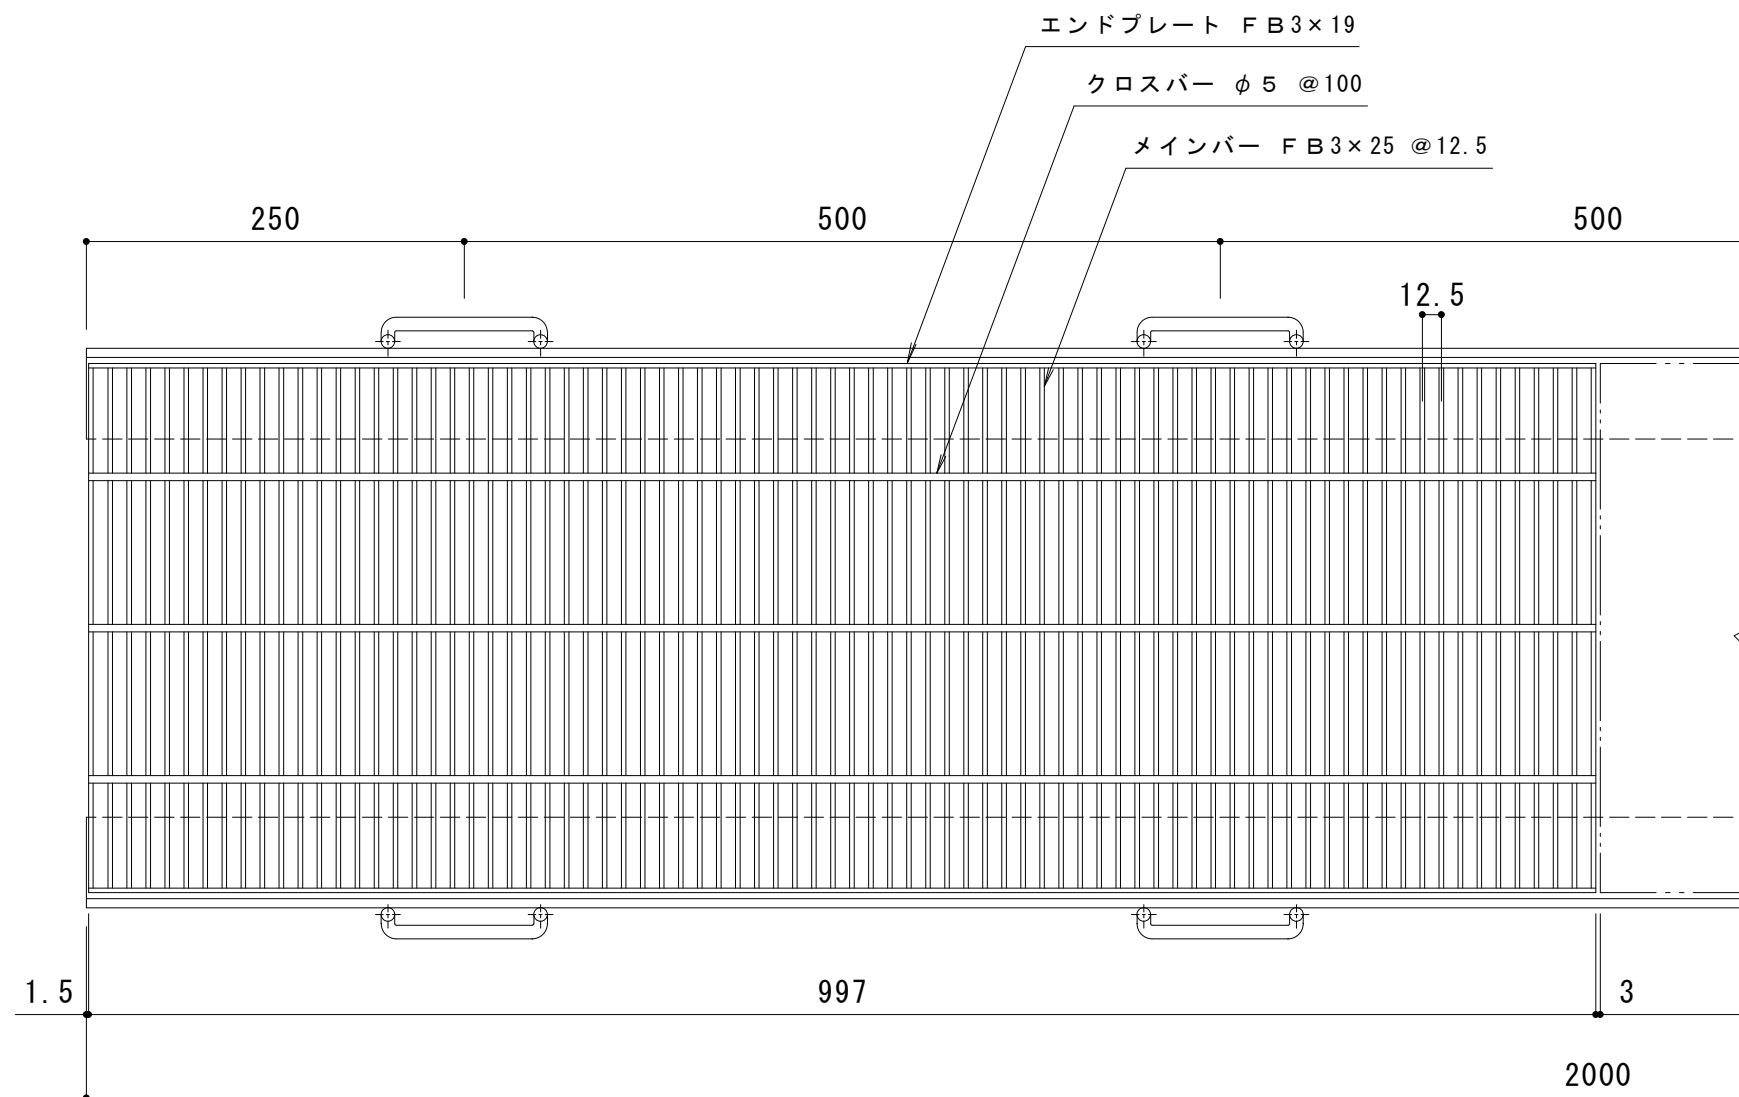

仕 様 ※適用荷重：T-2
スチール製グレーチング 細目プレーンタイプ
横断溝・側溝用 QSB 13525
材質：SS400
処理：溶融亜鉛めっき
定尺：997
スチール製受枠 L-25
材質：SS400
処理：樹脂系塗装
定尺：2000

訂 正	年・月・日	内 容	製 図	検 図	工事名称	製 図	検 図	作成年月日	カネソウ株式会社								
	・									図面名称	大 濱	渡 辺 巖	縮 尺	図 番			
	・														スチール製グレーチング 細目プレーンタイプ 横断溝・側溝用	1 : 5	3 R G 1 6 4 1 9
	・																