




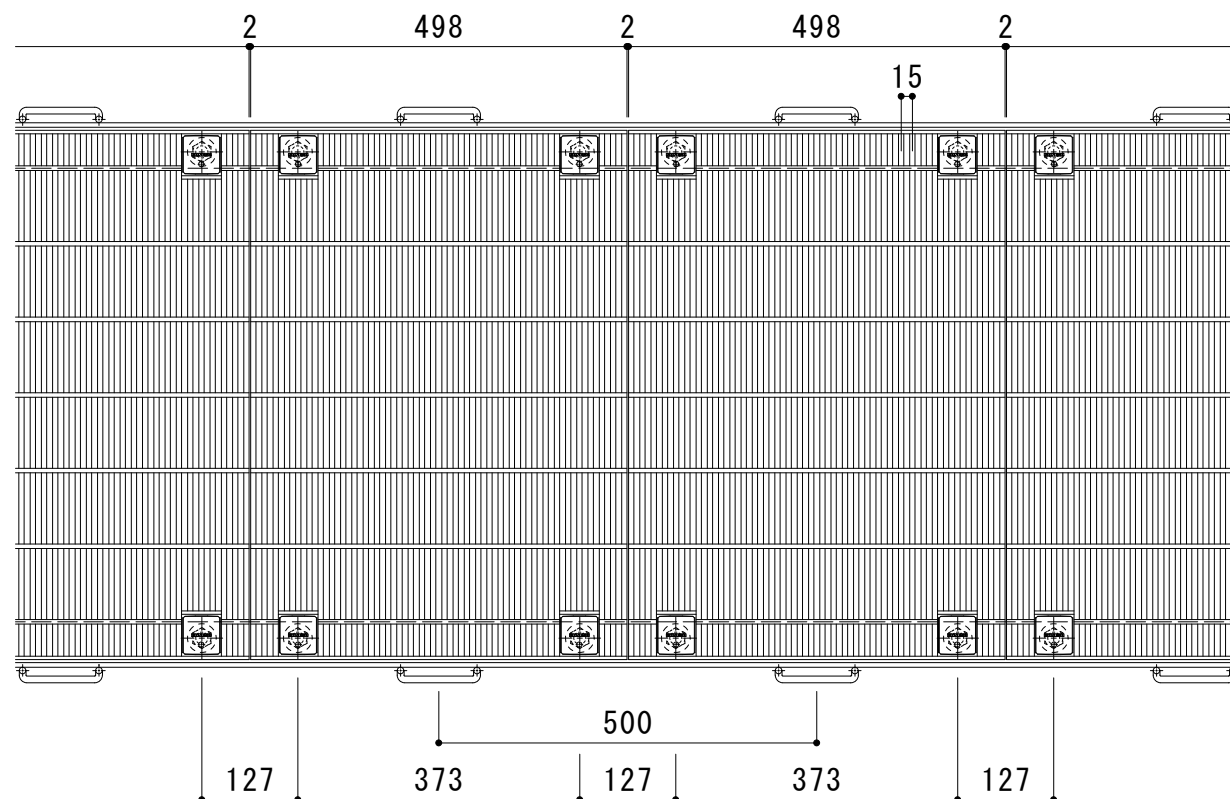

平面詳細図 S = 1 : 1 0

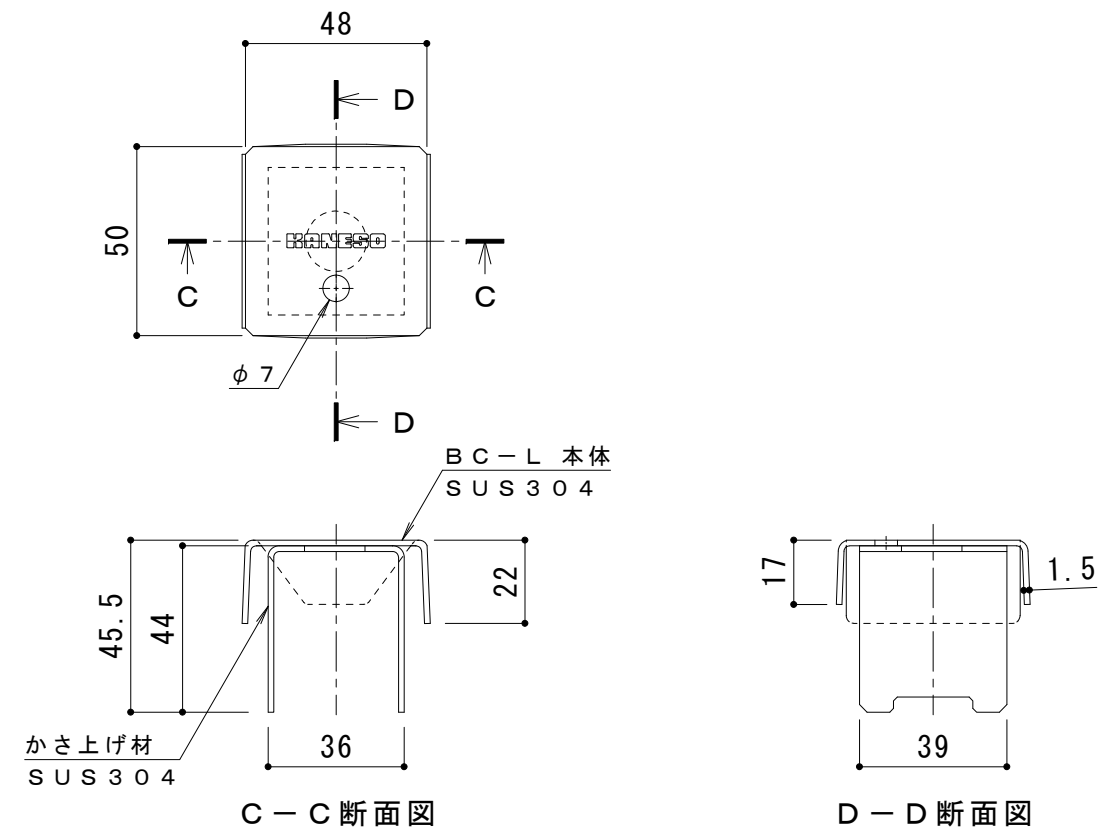

ボルトキャップBC-L詳細図

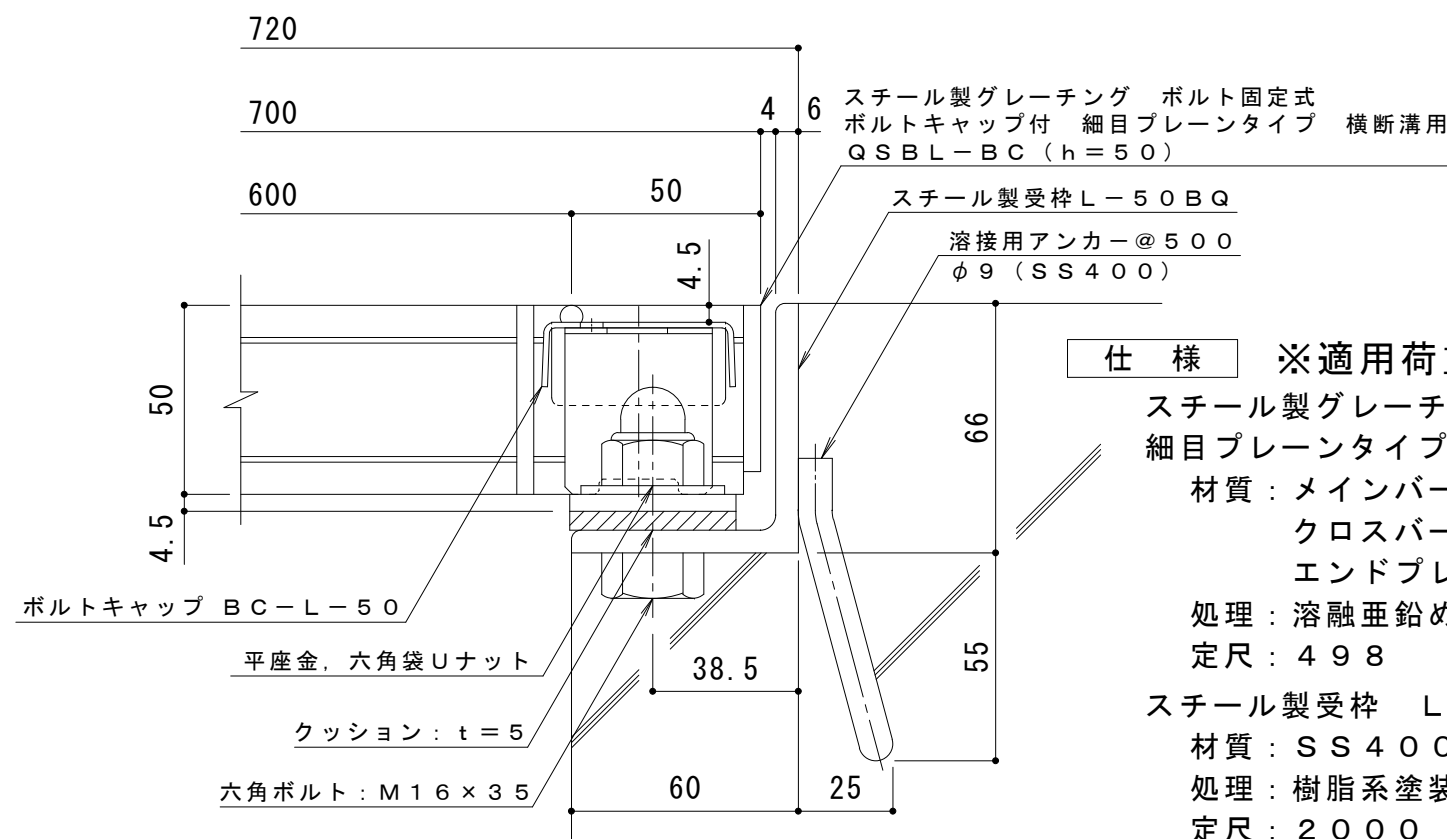

断面詳細図 S = 1 : 2

仕 様 ※適用荷重：T-20，T-14
スチール製グレーチング ボルト固定式 ボルトキャップ付
細目プレーンタイプ 横断溝用 QSB L-BC 7050
材質：メインバー I-50@15 (SS400)
クロスバー φ6 @100 (SS400)
エンドプレート FB4.5×44 (SS400)
処理：溶融亜鉛めっき
定尺：498
スチール製受枠 L-50BQ
材質：SS400
処理：樹脂系塗装
定尺：2000

訂 正	年・月・日	内 容	製 図	検 図	工事名称	製 図	検 図	作成年月日	カネソウ株式会社 3 R G 9 0 7 6 9
	・				図面名称 スチール製グレーチング ボルト固定式 ボルトキャップ付 細目プレーンタイプ 横断溝用	真鍋有紀	星野和彦	縮尺	
	・				QSB L-BC 7050+L-50BQ			図 示	