



平面詳細図 S = 1 : 10

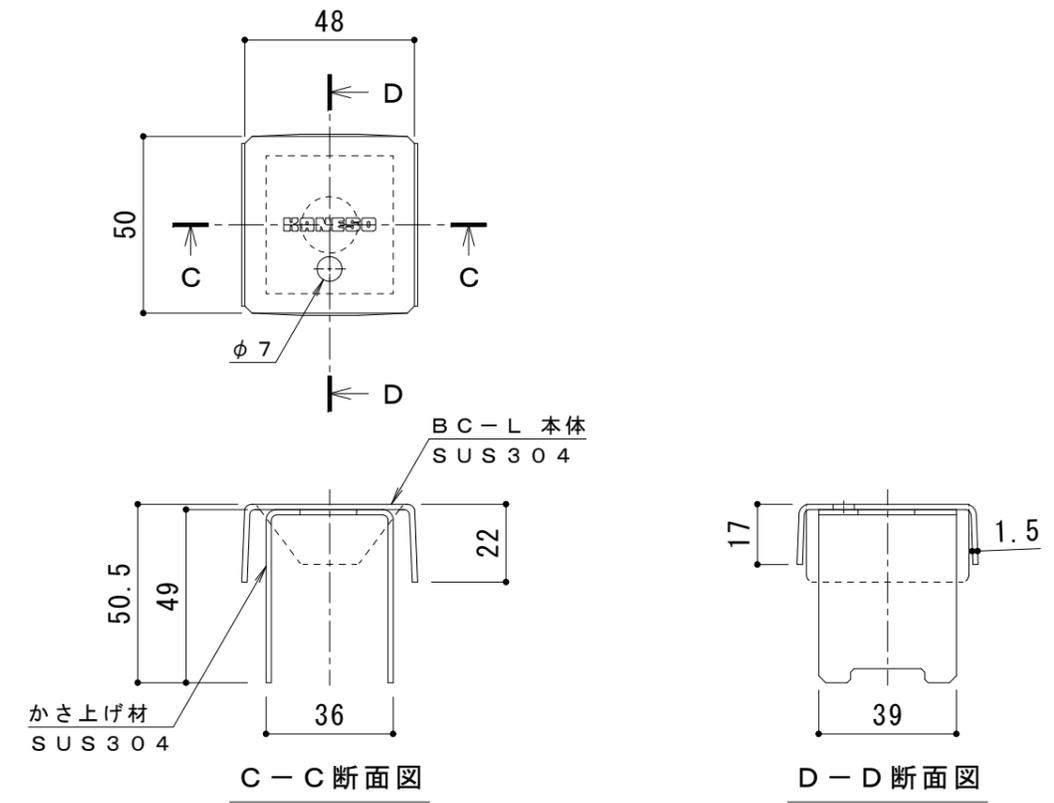

ボルトキャップBC-L詳細図

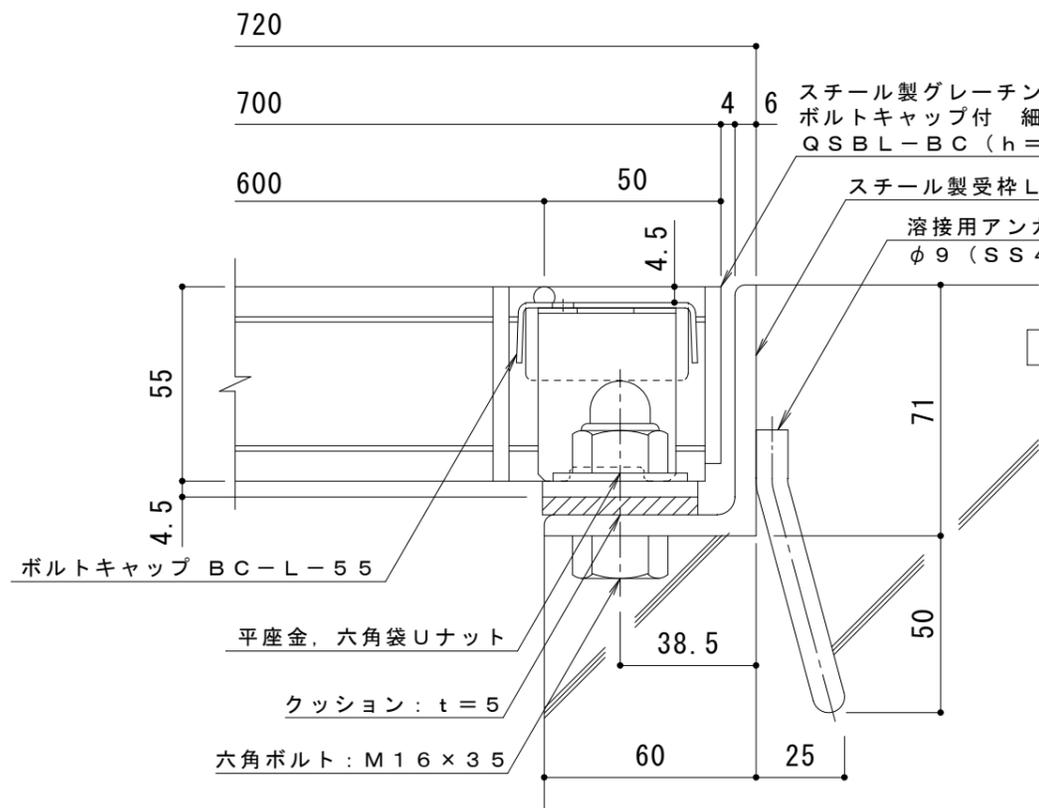

断面詳細図 S = 1 : 2

仕様 ※適用荷重：T-25
 スチール製グレーチング ボルト固定式 ボルトキャップ付
 細目プレーンタイプ 横断溝用 QSB L-BC 7055
 材質：メインバー I-55@15 (SS400)
 クロスバー phi 6 @100 (SS400)
 エンドプレート FB4.5x50 (SS400)
 処理：溶融亜鉛めっき
 定尺：498
 スチール製受枠 L-55BQ
 材質：SS400
 処理：樹脂系塗装
 定尺：2000

訂正	年・月・日	内容	製図	検図	工事名称	製図	検図	作成年月日	カネソウ株式会社
	・				図面名称 スチール製グレーチング ボルト固定式 ボルトキャップ付 細目プレーンタイプ 横断溝用 QSB L-BC 7055+L-55BQ	真鍋有紀	星野和彦	縮尺 図示	