




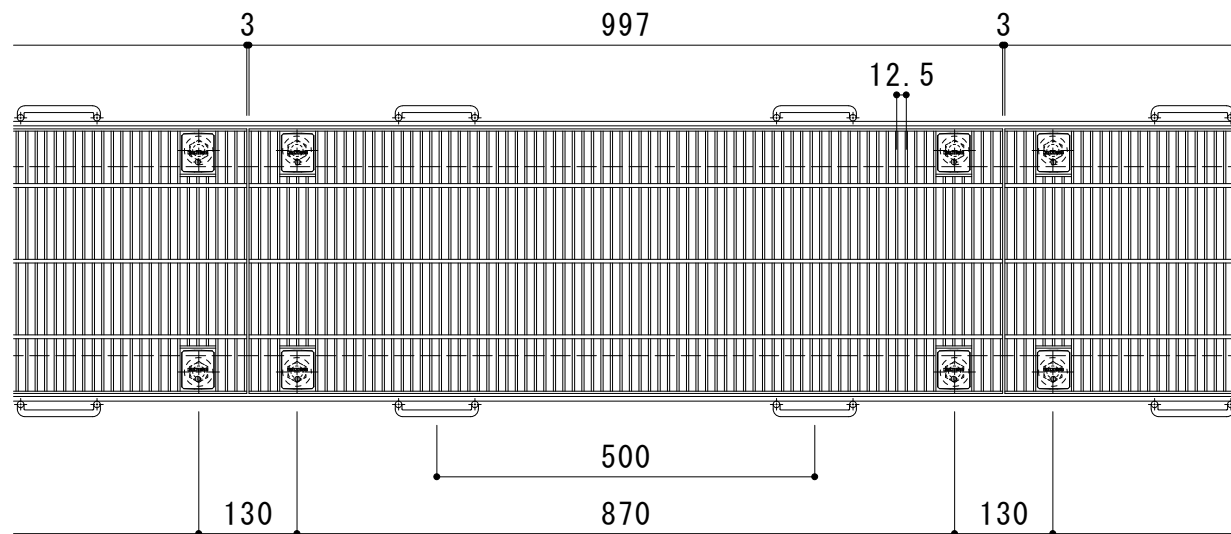

平面詳細図 S = 1 : 1 0

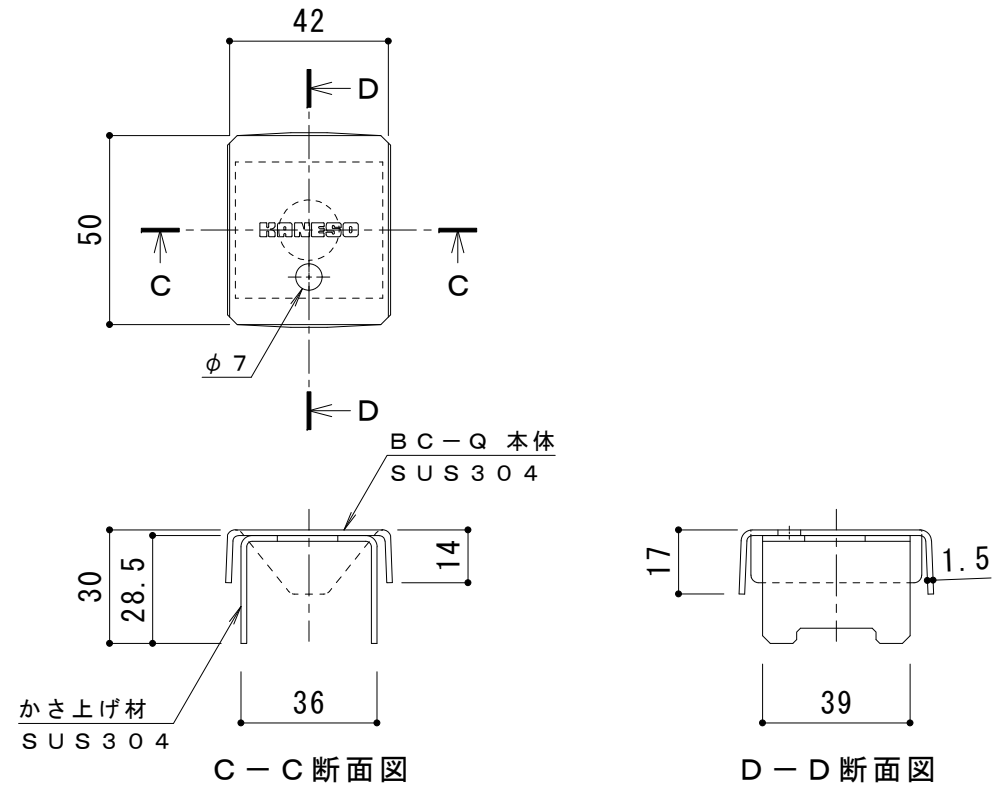

ボルトキャップBC-Q詳細図

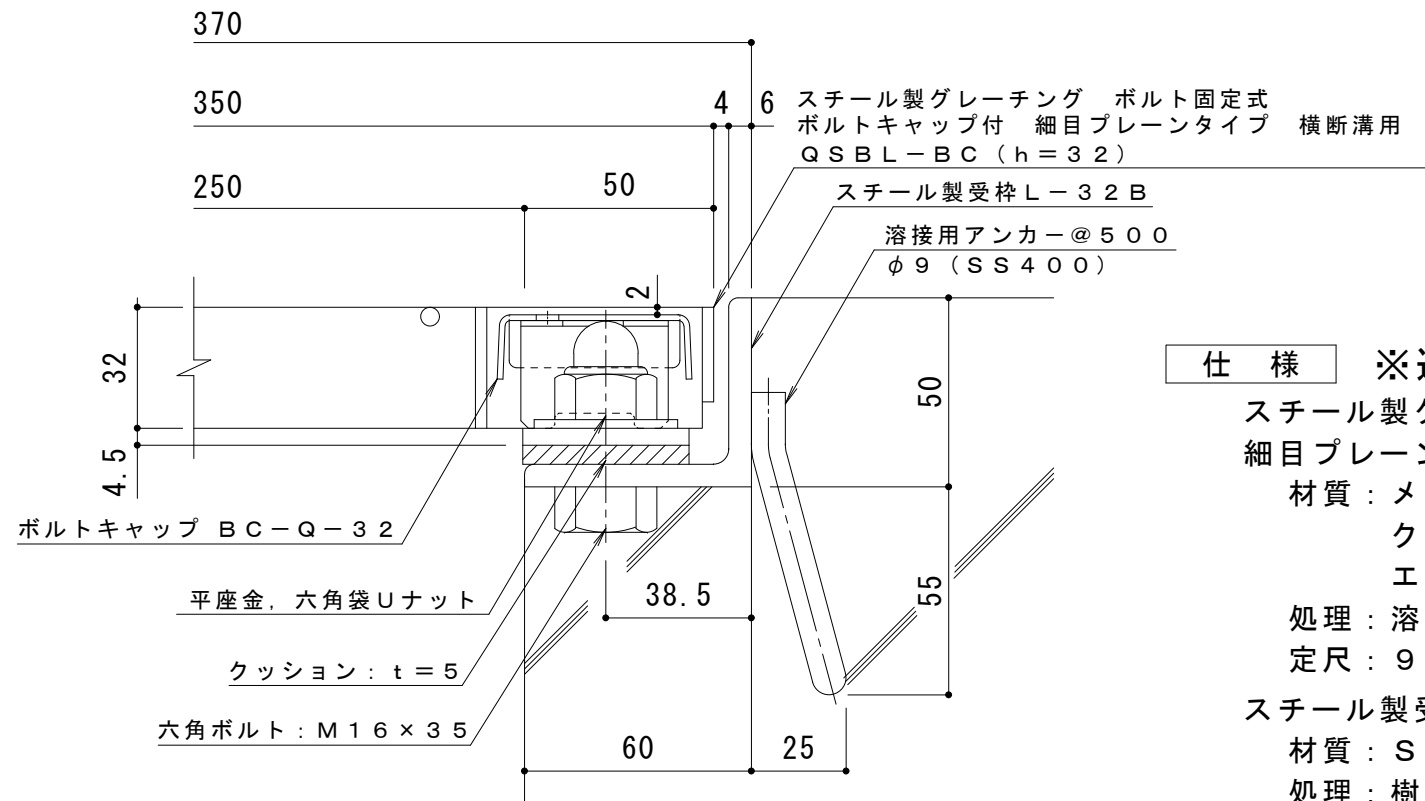

断面詳細図 S = 1 : 2

仕様 ※適用荷重：T-14
スチール製グレーチング ボルト固定式 ボルトキャップ付
細目プレーンタイプ 横断溝用 QSB L-BC 83532
材質：メインバー FB3×32@12.5 (SS400)
クロスバー phi 5 @100 (SS400)
エンドプレート FB3×25 (SS400)
処理：溶融亜鉛めっき
定尺：997
スチール製受枠 L-32B
材質：SS400
処理：樹脂系塗装
定尺：2000

訂正	年・月・日	内 容	製 図	検 図	工事名称	製 図	検 図	作成年月日	カネソウ株式会社 3 R G 9 3 2 8 7
	・				図面名称 スチール製グレーチング ボルト固定式 ボルトキャップ付 細目プレーンタイプ 横断溝用 QSB L-BC 83532+L-32B	真鍋有紀	星野和彦	縮尺	
	・							図 示	