



平面詳細図 S = 1 : 10

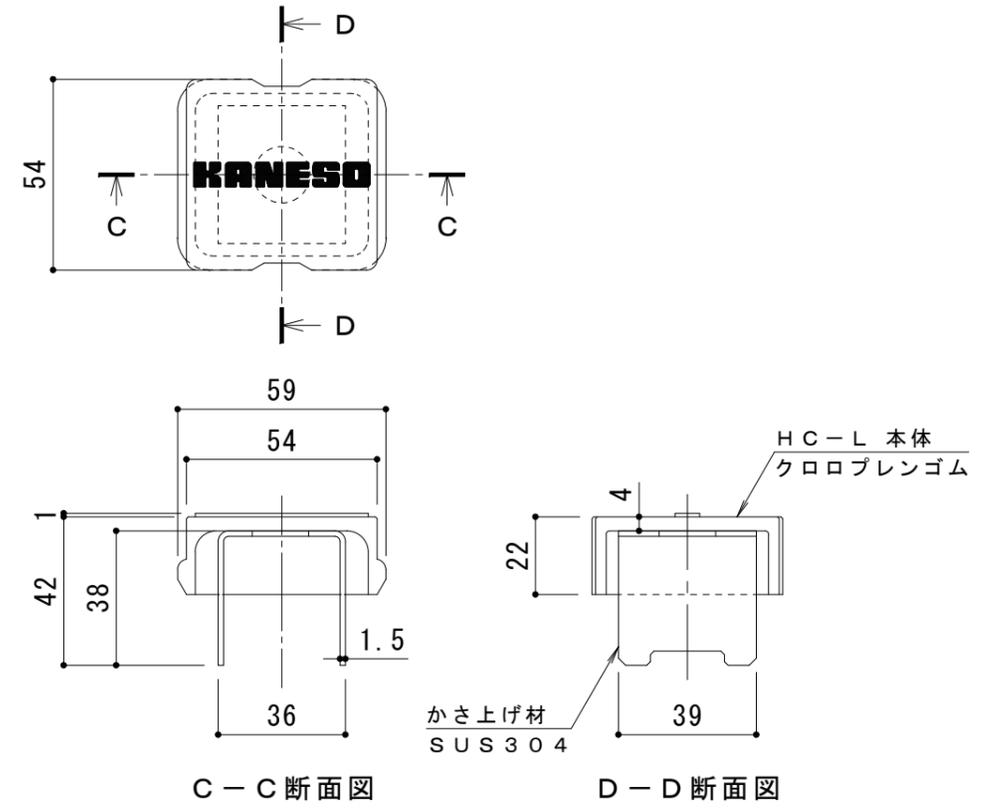

C-C断面図

D-D断面図

ボルトキャップHC-L詳細図

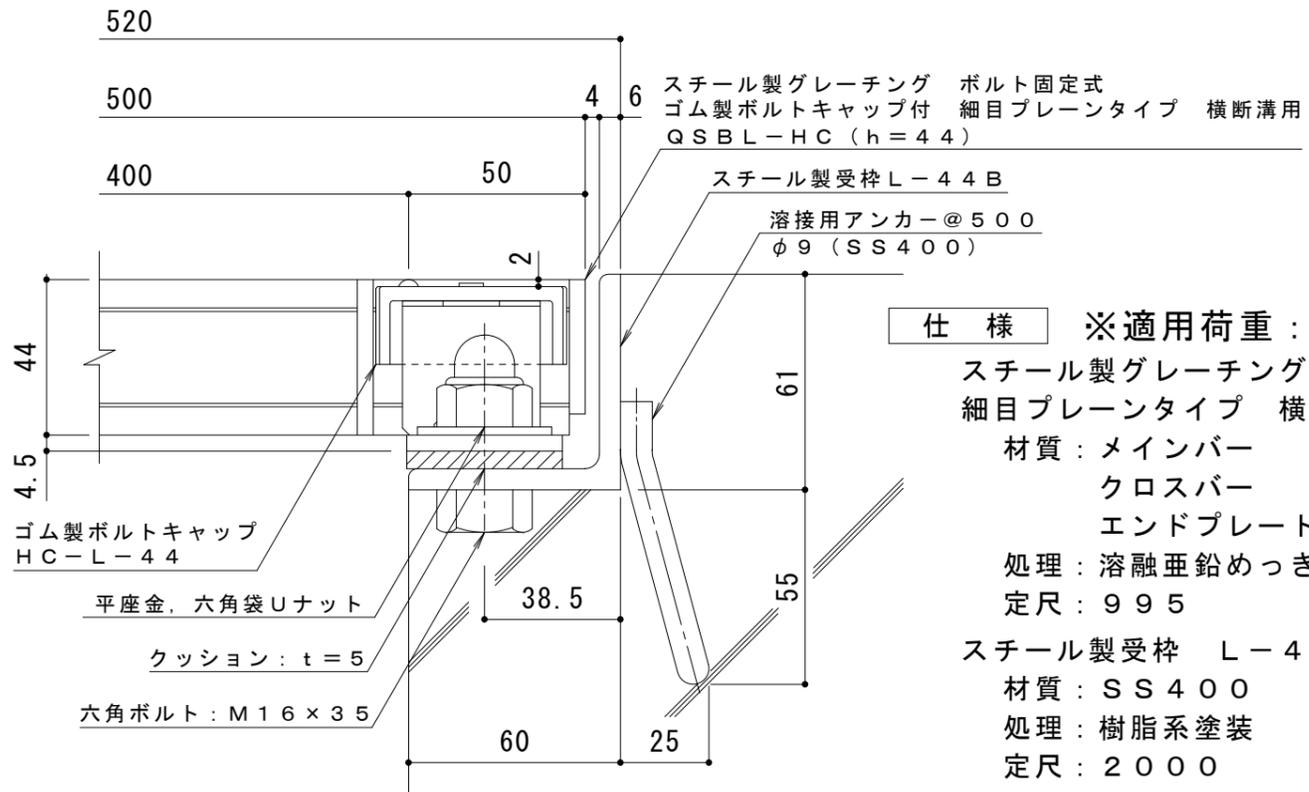

断面詳細図 S = 1 : 2

**仕様** ※適用荷重：T-20  
 鋼製グレーチング ボルト固定式 ゴム製ボルトキャップ付  
 細目プレーンタイプ 横断溝用 QSB L-HC 85044 I  
 材質：メインバー I-44@15 (SS400)  
 クロスバー φ6 @100 (SS400)  
 エンドプレート FB4.5×38 (SS400)  
 処理：溶融亜鉛めっき  
 定尺：995  
 鋼製受枠 L-44B  
 材質：SS400  
 処理：樹脂系塗装  
 定尺：2000

訂 正	年・月・日	内	容	製	図	検	図	工事名称	製	図	検	図	作成年月日	カネソウ株式会社 3RG93368
	・							図面名称 鋼製グレーチング ボルト固定式 ゴム製ボルトキャップ付 細目プレーンタイプ 横断溝用 QSB L-HC 85044 I+L-44B	酒井ひと美	樋口佳平			縮尺 図示	