
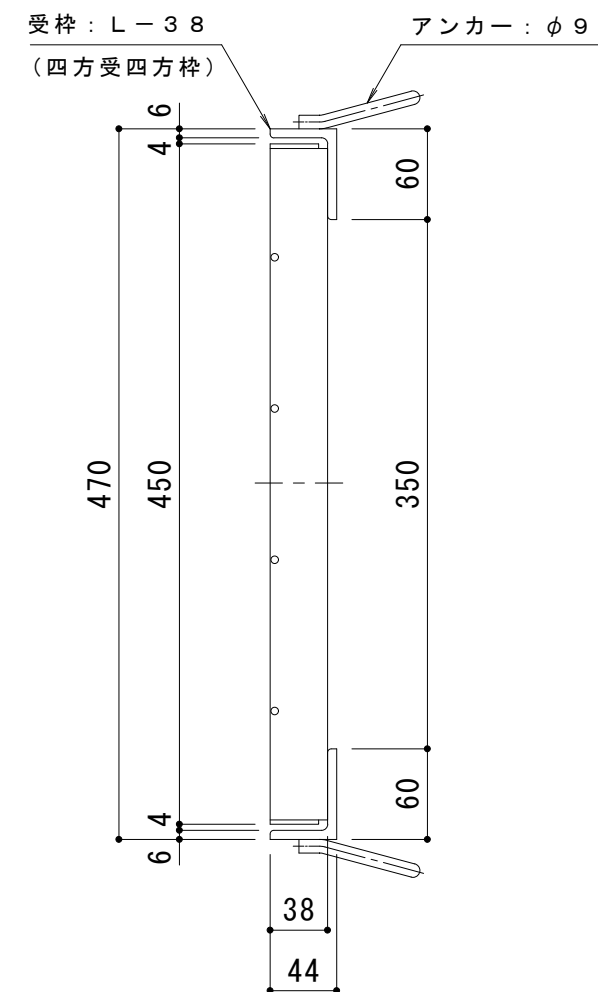


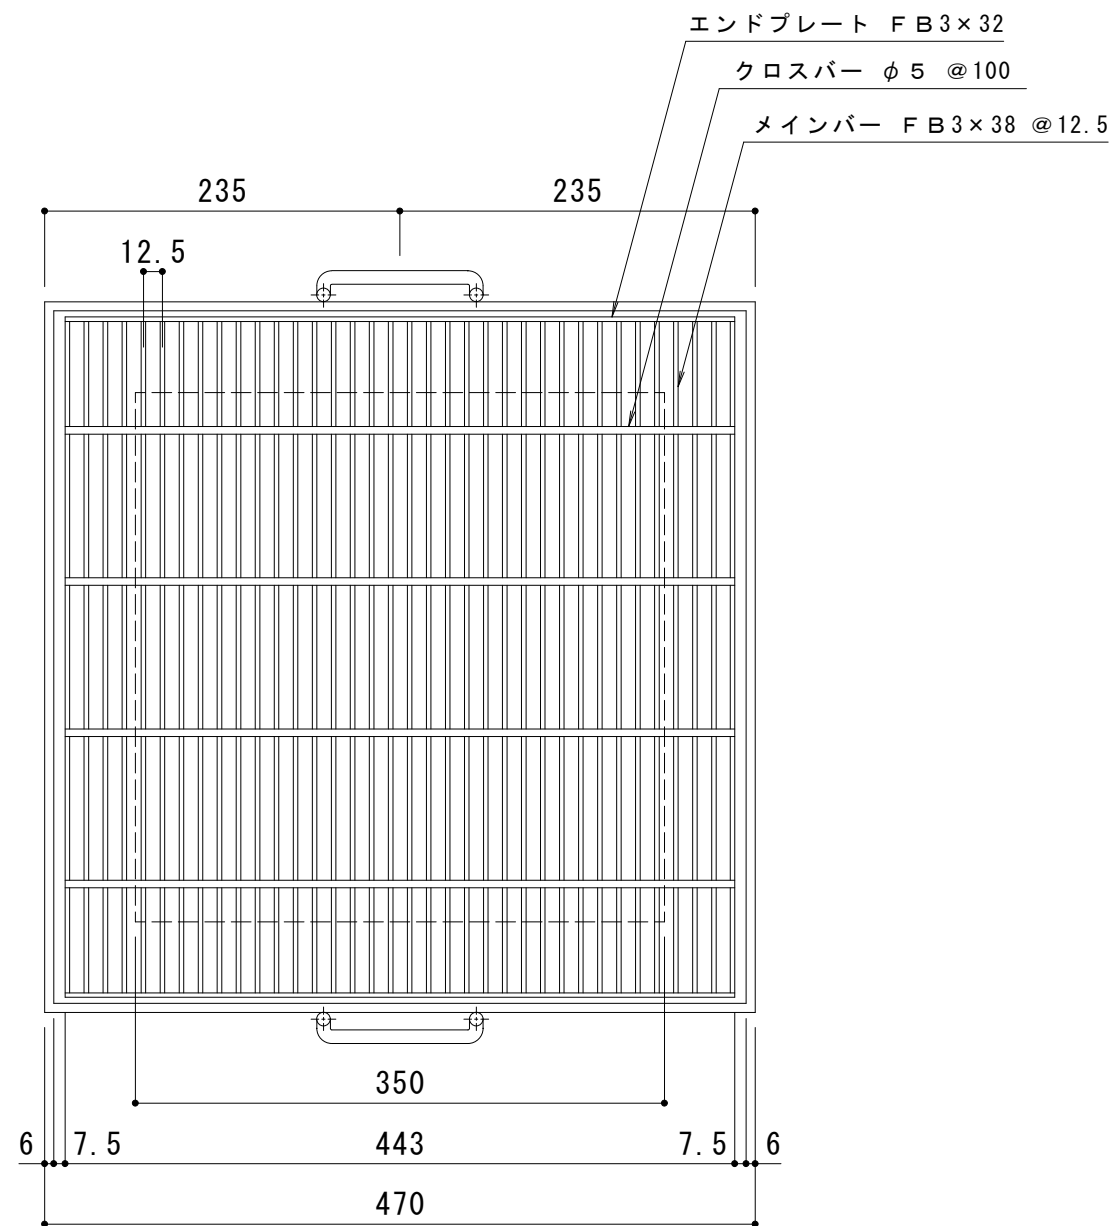

仕 様 ※適用荷重 : T - 2 0
スチール製グレーチング 枠付正方形型 細目プレーンタイプ
集水柵用 Q S C 3 3 3 8 A
材質 : S S 4 0 0
処理 : 溶融亜鉛めっき
スチール製受枠 L - 3 8 (四方受四方枠)
材質 : S S 4 0 0
処理 : 樹脂系塗装

訂 正	年・月・日	内 容	製 図	検 図	工事名称	製図	検図	作成年月日	カネソウ株式会社 3 R G 9 1 8 6 4
	・				図面名称	酒井ひと美	石川文和	縮尺	
	・				スチール製グレーチング 枠付正方形型 細目プレーンタイプ 集水柵用 Q S C 3 3 3 8 A			1 : 5	