



平面詳細図 S = 1 : 5

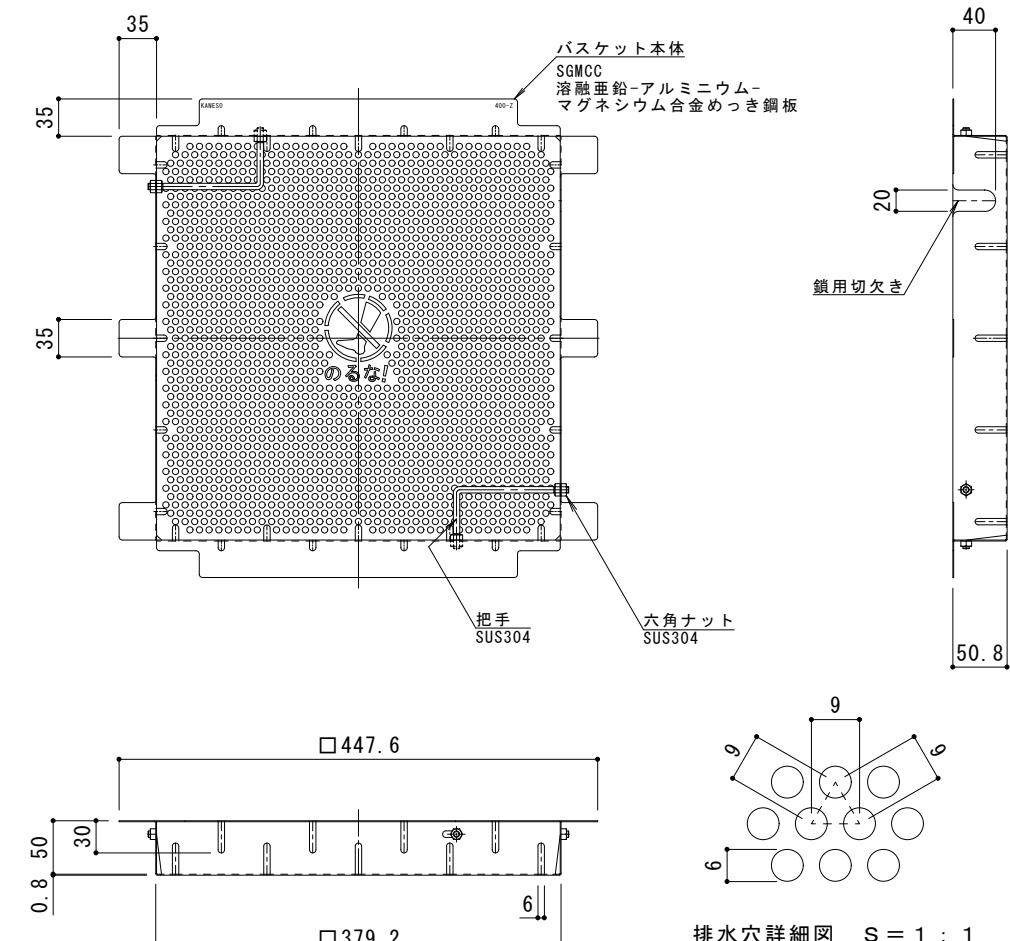

バスケット詳細図 S = 1 : 5

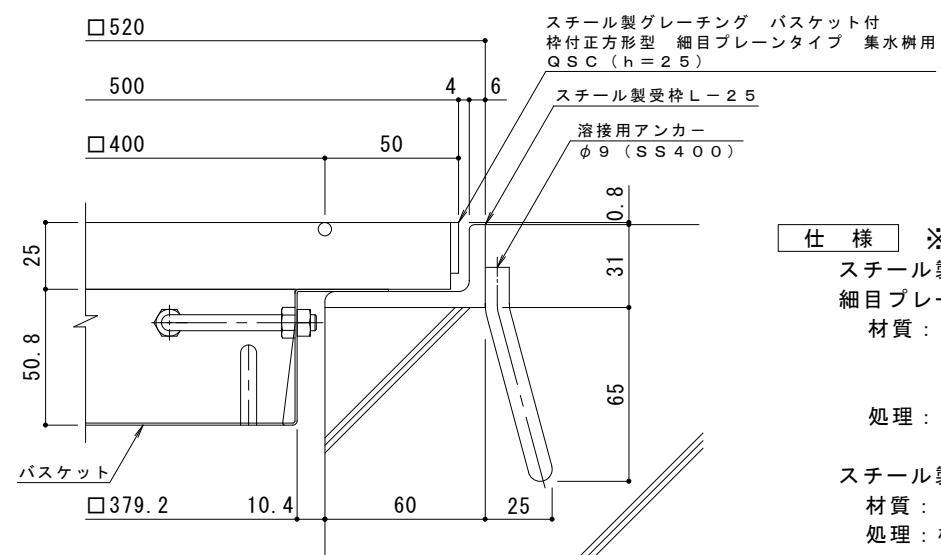

断面詳細図 S = 1 : 2

※グレーチングが受枠の上面より0.8mm高くなります。

仕様 ※適用荷重: T-2  
スチール製グレーチング バスケット付 枠付正方形型  
細目プレーンタイプ 集水樹用 QSC 4425  
材質: メインバー FB3×25@12.5 (SS400)  
クロスバー φ5 @100 (SS400)  
エンドプレート FB3×19 (SS400)  
処理: 溶融亜鉛めっき

スチール製受枠 L-25 (四方枠)  
材質: SS400  
処理: 樹脂系塗装

スチール製集水樹用バスケット DK-400-Z  
材質: SGMCC

訂	年・月・日	内 容	製 図	検 図	備 考	工事名称	製 図	検 図	作成年月日	カネノウ株式会社
						図面名称 スチール製グレーチング バスケット付 枠付正方形型 細目プレーンタイプ 集水樹用 QSC 4425+DK-400-Z	中西紹音	樋口佳平		
正							縮尺	図番	図示	2RG94862