
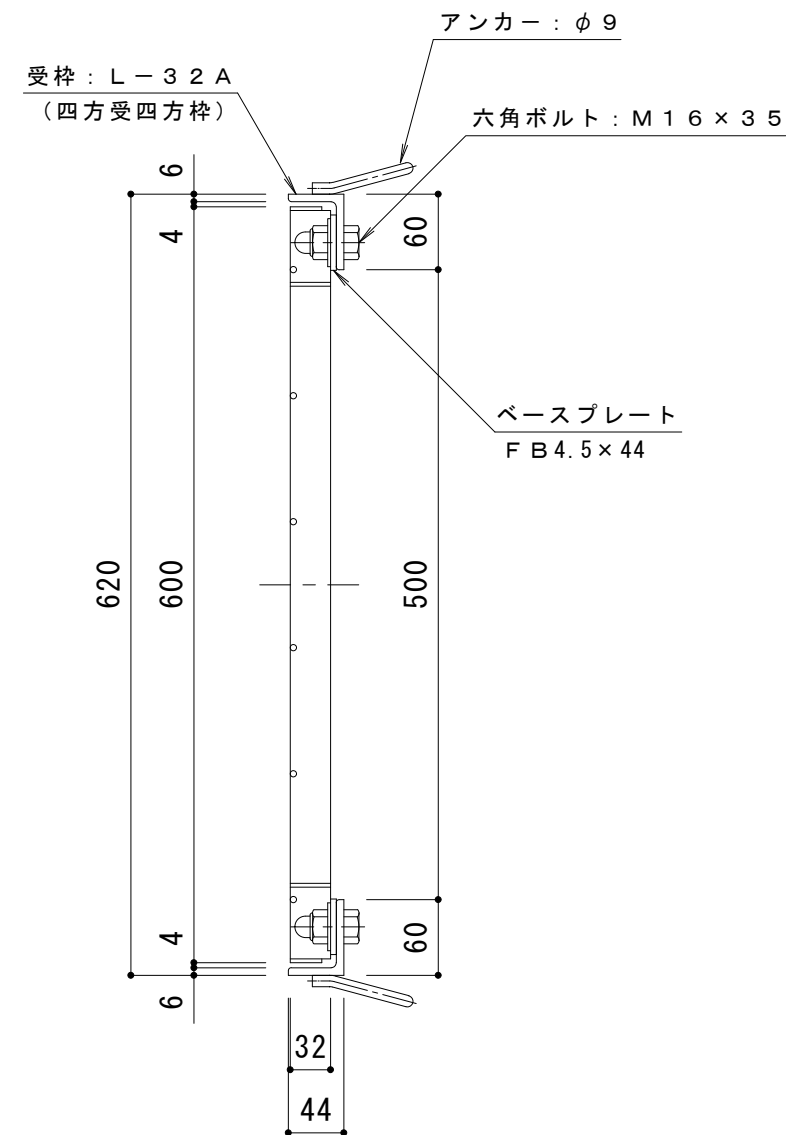


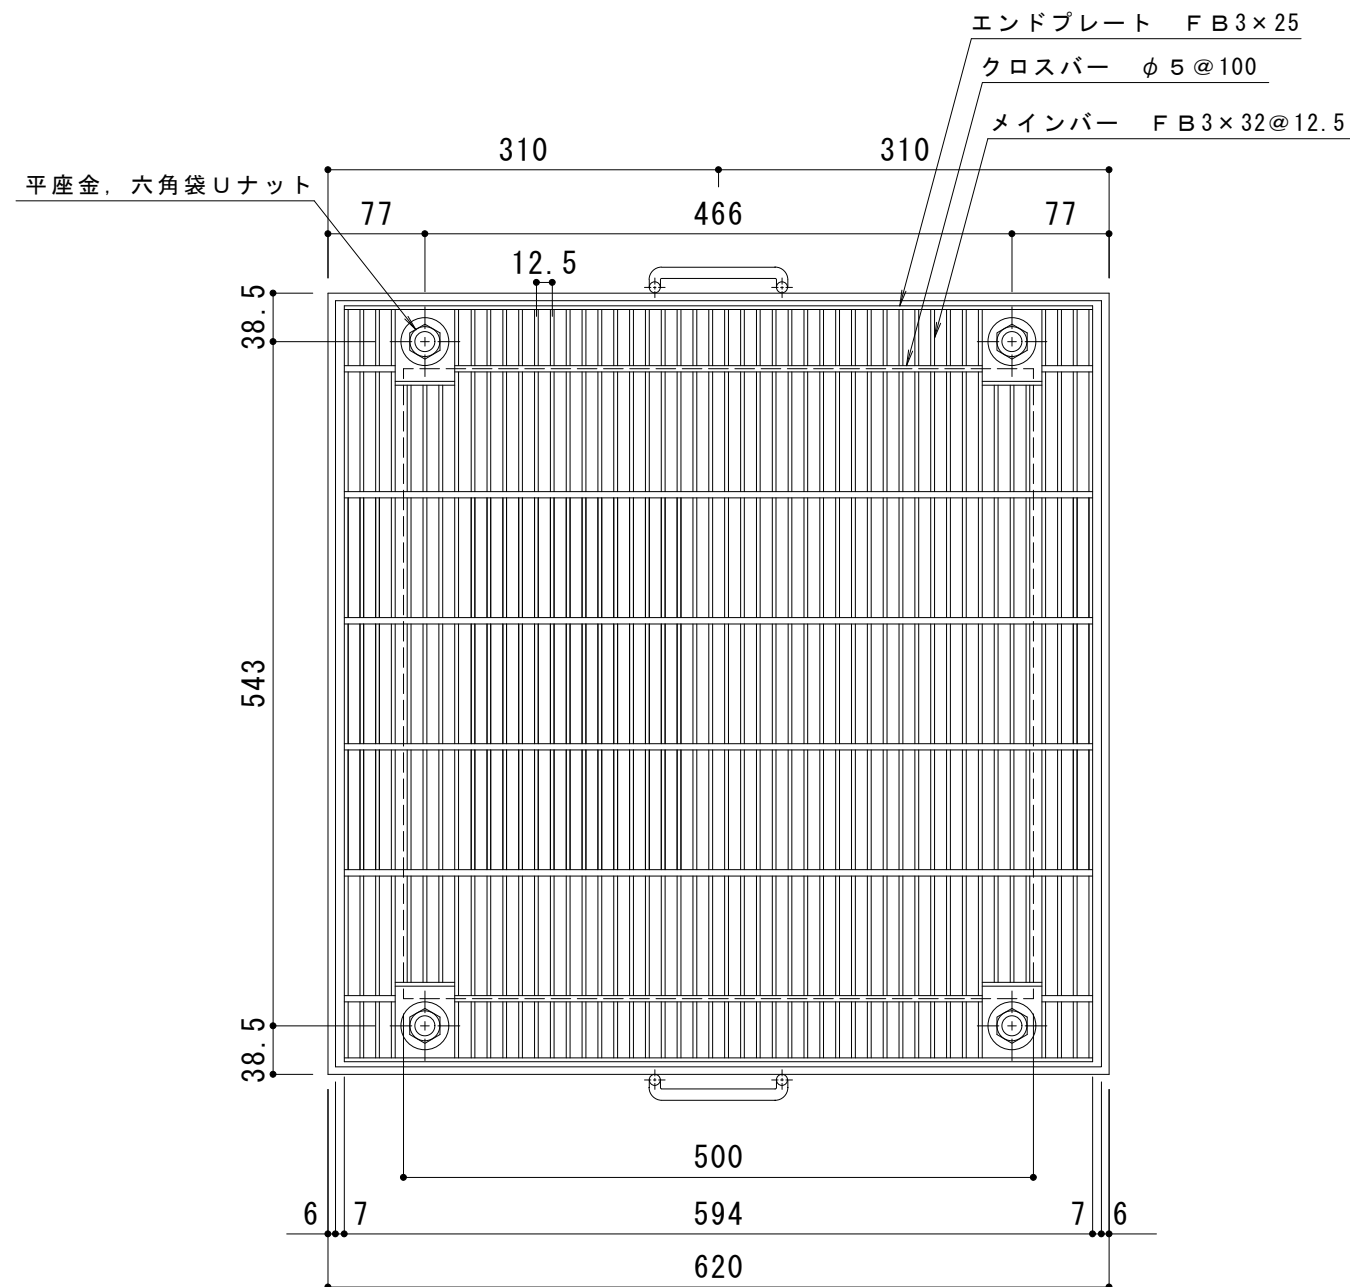

仕 様 ※適用荷重：T - 2
スチール製グレーチング ボルト固定式 枠付正方形型
細目プレーンタイプ 集水柵用 Q S C L 5 5 3 2
材質：S S 4 0 0
処理：溶融亜鉛めっき
スチール製受枠 L - 3 2 A (四方受四方枠)
材質：S S 4 0 0
処理：樹脂系塗装

訂 正	年・月・日	内 容	製 図	検 図	工事名称	製図	検図	作成年月日	カネソウ株式会社 縮尺 1 : 6 図番 3 R G 9 3 3 8 8
	・				図面名称 スチール製グレーチング ボルト固定式 枠付正方形型 細目プレーンタイプ 集水柵用 クッションなし Q S C L 5 5 3 2 - a	真鍋有紀	星野和彦		
	・								