
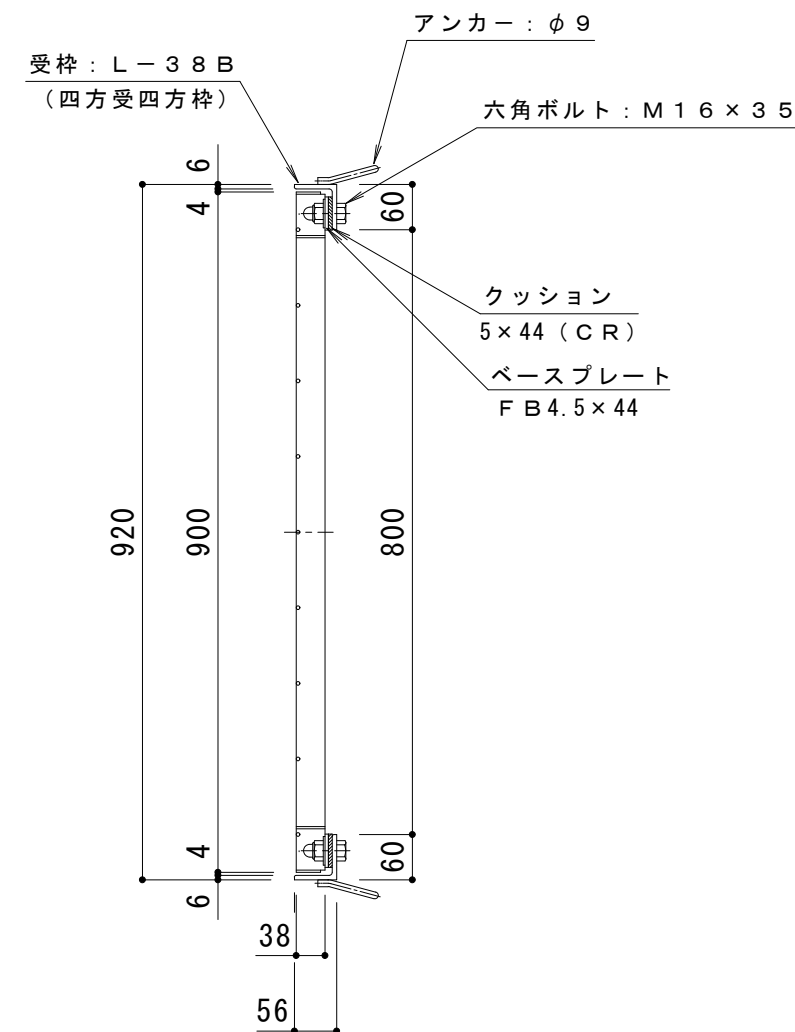


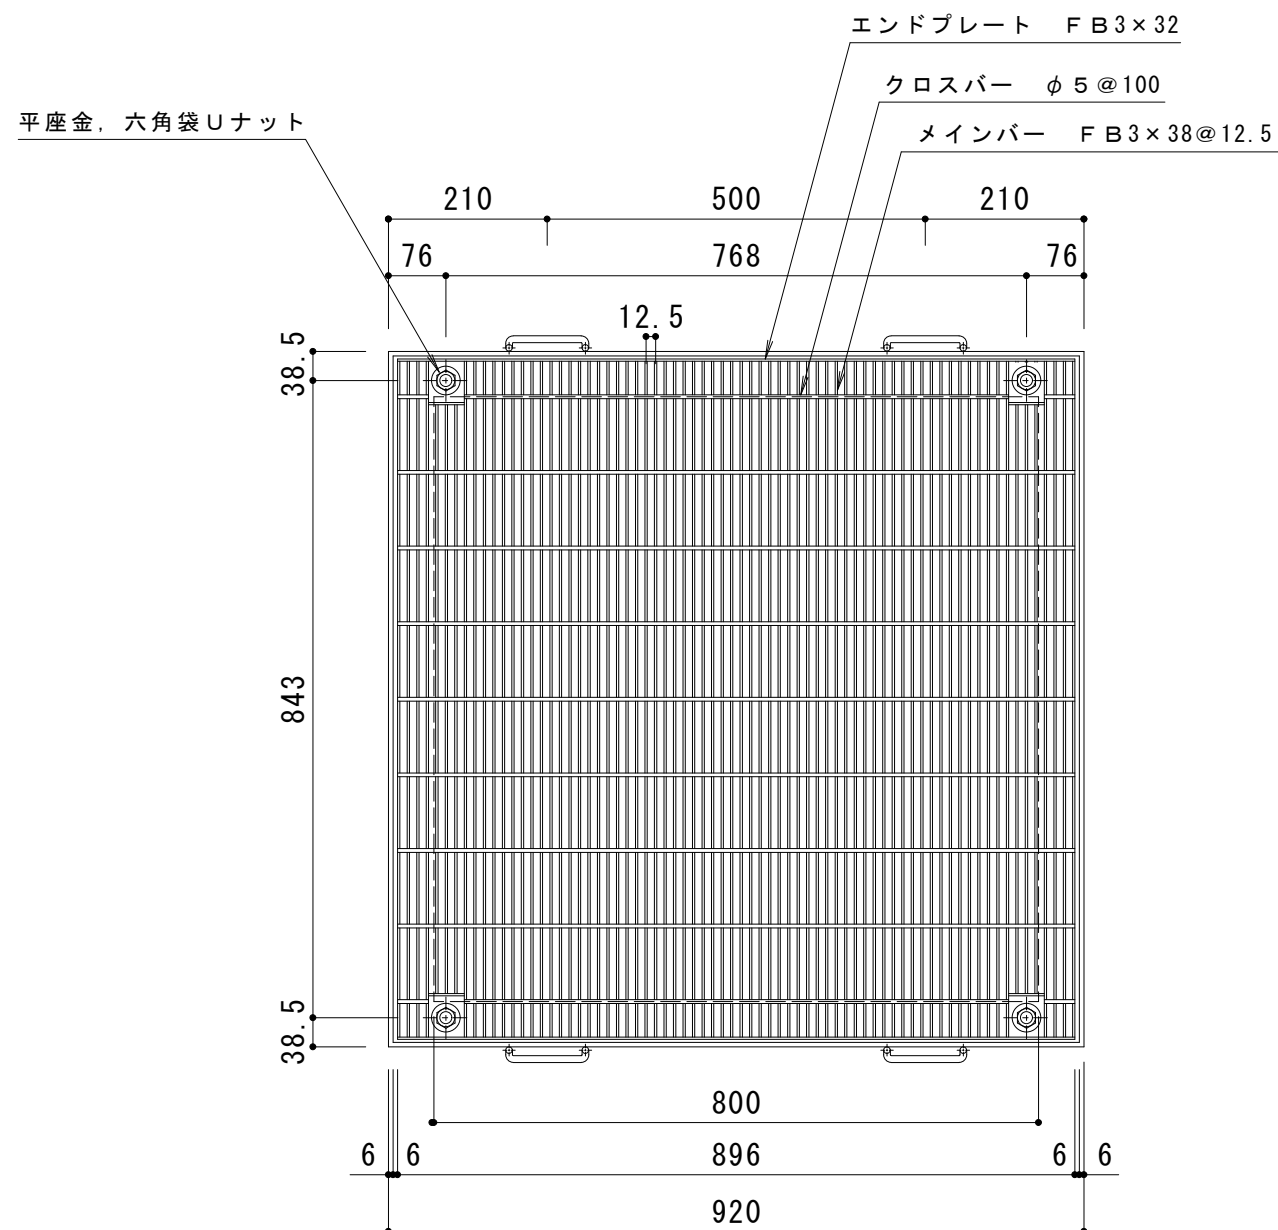

仕様 ※適用荷重：T-2
スチール製グレーチング ボルト固定式 枠付正方形型
細目プレーンタイプ 集水柵用 Q S C L 8838
材質：SS400
処理：溶融亜鉛めっき
スチール製受枠 L-38B (四方受四方枠)
材質：SS400
処理：樹脂系塗装

訂 正	年・月・日	内 容	製 図	検 図	工事名称	製 図 真鍋有紀	検 図 星野和彦	作成年月日	カネソウ株式会社				
	・												
	・				図面名称			スチール製グレーチング 集水柵用 クッション付		ボルト固定式 枠付正方形型 Q S C L 8838-b	細目プレーンタイプ	縮尺 1 : 1 0	図 番 3 R G 9 3 4 0 1
	・												