




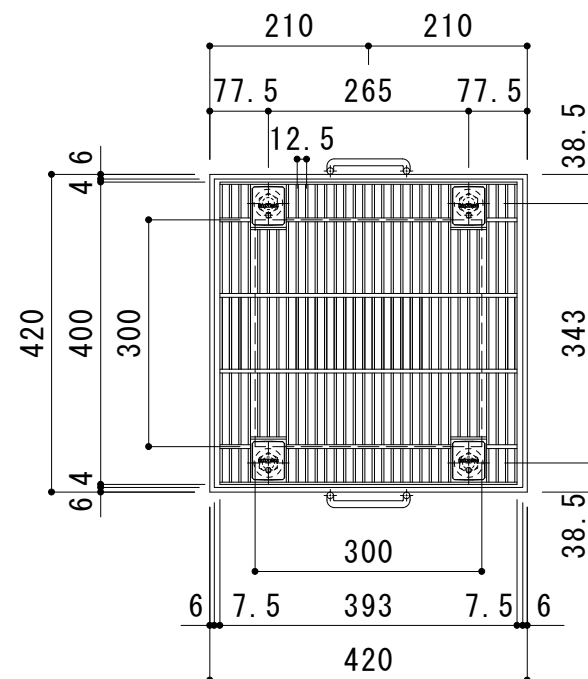

平面割付図 S = 1 : 1 0

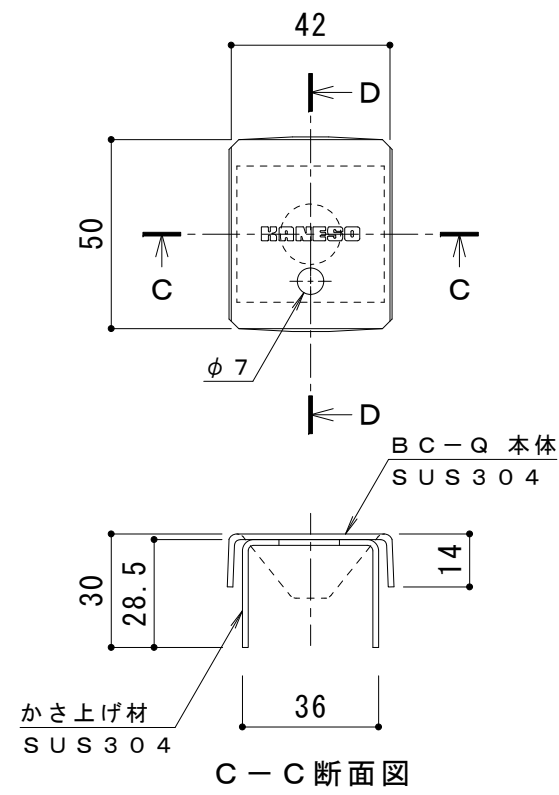

ボルトキャップBC-Q詳細図

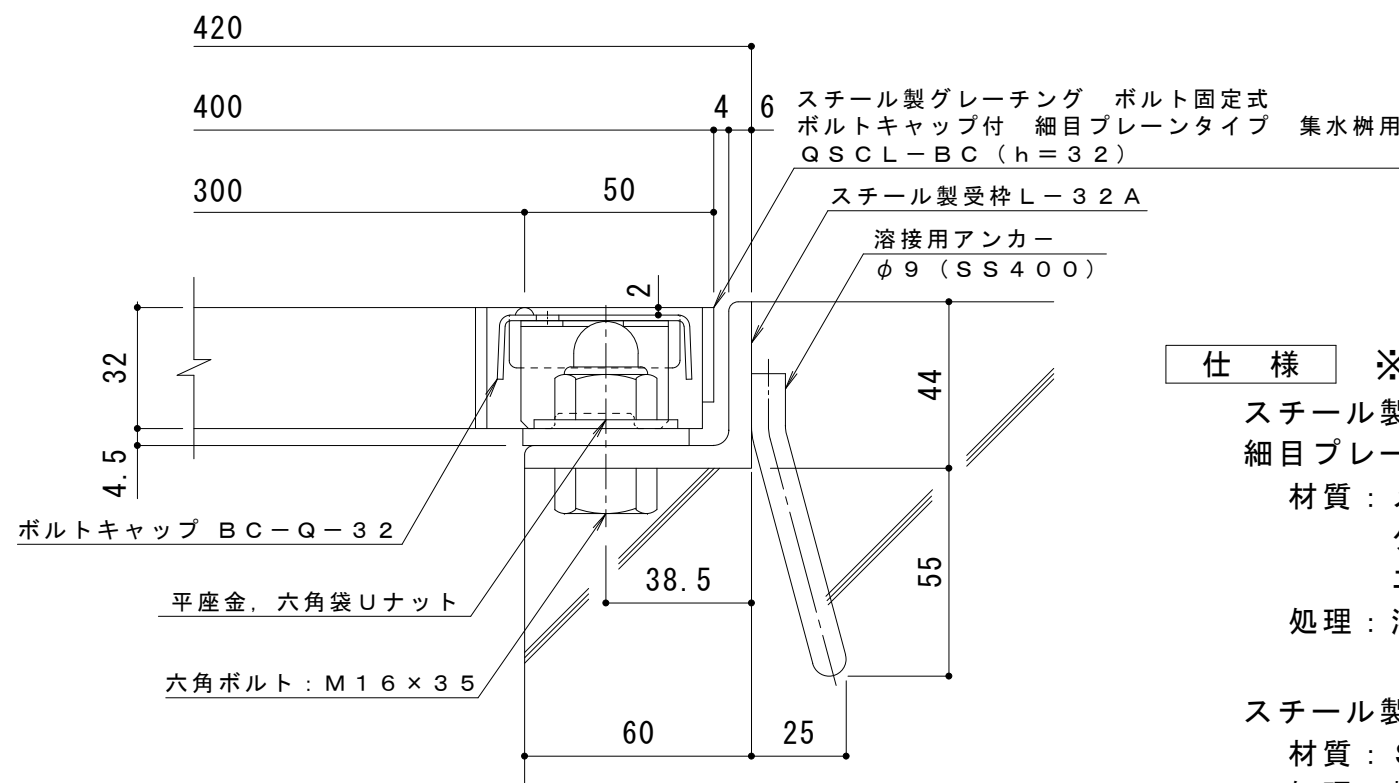

断面詳細図 S = 1 : 2

仕 様 ※適用荷重：T-14，T-6
スチール製グレーチング ボルト固定式 ボルトキャップ付
細目プレーンタイプ 集水枥用 QSC L-BC 3332
材質：メインバー FB3×32@12.5 (SS400)
クロスバー φ5 @100 (SS400)
エンドプレート FB3×25 (SS400)
処理：溶融亜鉛めっき

スチール製受枠 L-32A (四方受四方枠)
材質：SS400
処理：樹脂系塗装

訂 正	年・月・日	内 容	製 図	検 図	工事名称	製 図	検 図	作成年月日	カネソウ株式会社 3RG93429 図 示
	・				図面名称 スチール製グレーチング ボルトキャップ付 ボルト固定式 枠付正方形型	真鍋有紀	星野和彦	縮尺	
	・				細目プレーンタイプ 集水枥用 QSC L-BC 3332-a			図 番	