



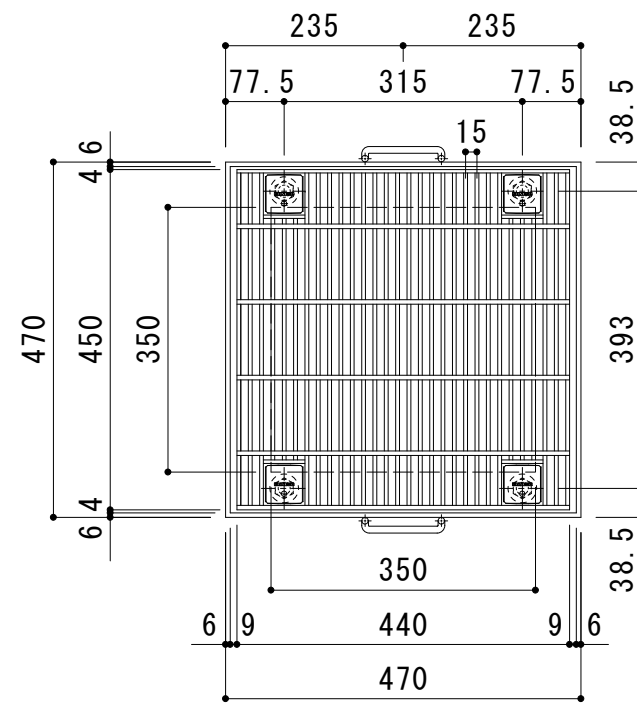


平面割付図 S = 1 : 1 0

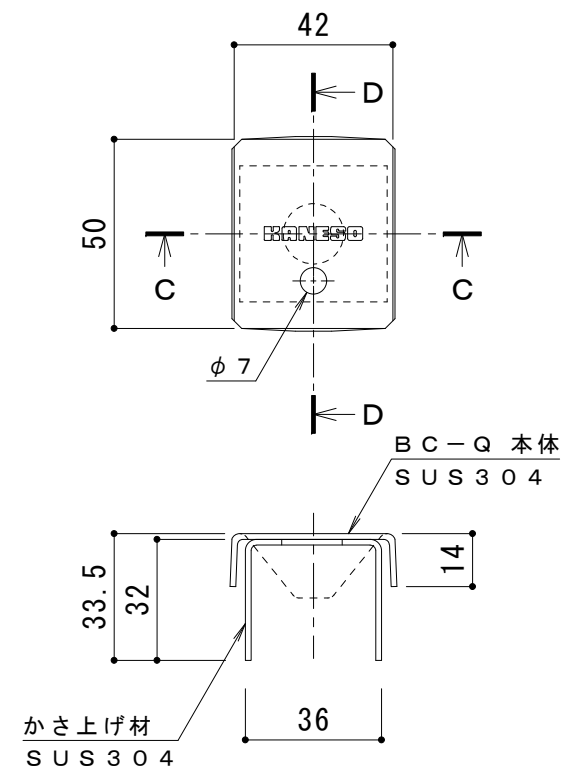

C - C 断面図

D - D 断面図

ボルトキャップBC-Q詳細図

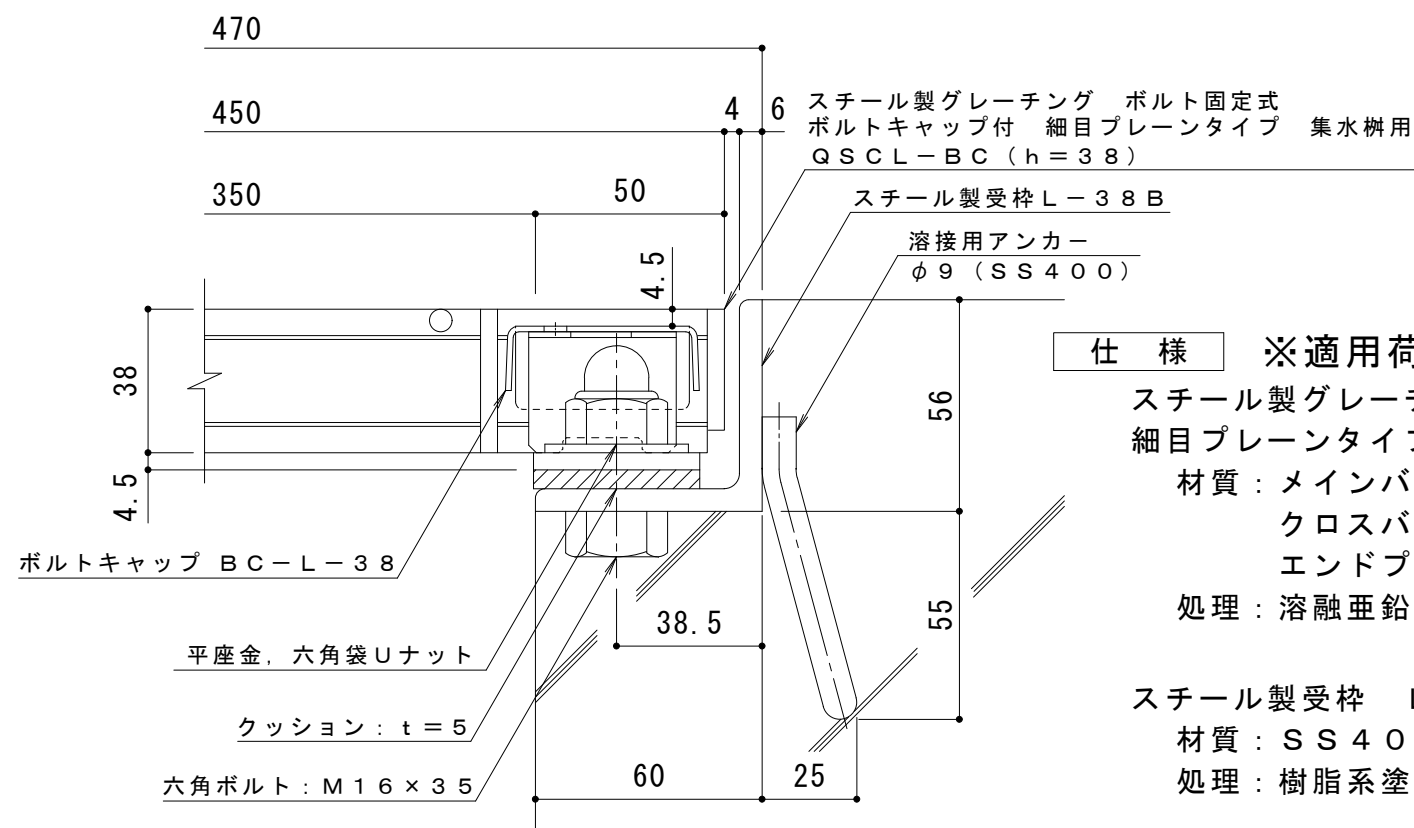

断面詳細図 S = 1 : 2

仕様 ※適用荷重: T-25

スチール製グレーチング ボルト固定式 ボルトキャップ付
細目プレーンタイプ 集水枡用 QSC-L-BC 3338AI
材質: メインバー I-38@15 (SS400)
クロスバー φ6 @100 (SS400)
エンドプレート FB4.5x32 (SS400)
処理: 溶融亜鉛めっき

スチール製受枠 L-38B (四方受四方枠)
材質: SS400
処理: 樹脂系塗装

訂 正	年・月・日	内 容	製 図	検 図	工事名称	製 図	検 図	作成年月日	カネソウ株式会社 3RG93411
	・				図面名称 スチール製グレーチング ボルトキャップ付 ボルト固定式 枠付正方形型	真鍋有紀	星野和彦	縮尺	
	・				細目プレーンタイプ 集水枡用 QSC-L-BC 3338AI-b			図 示	