




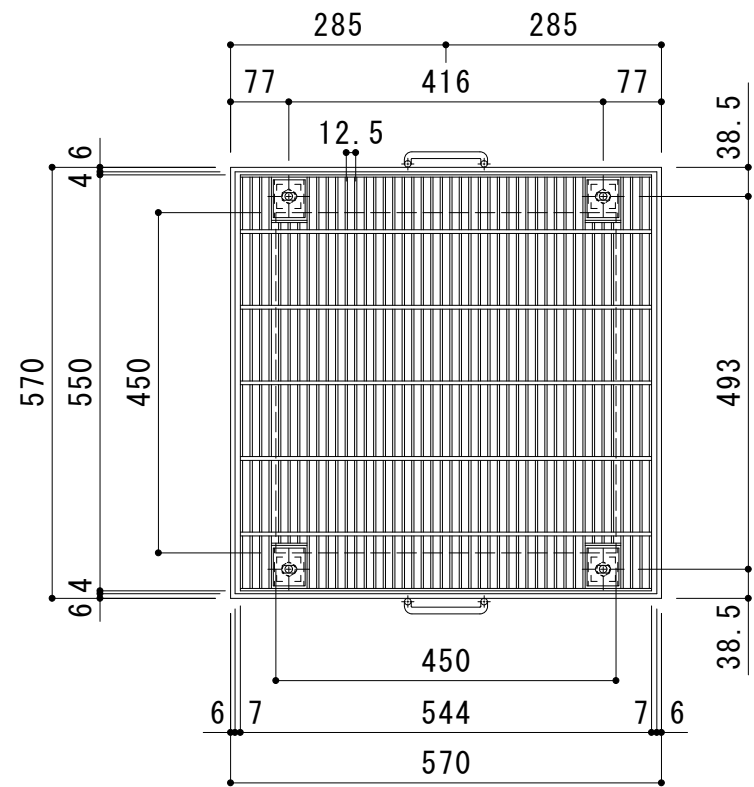

平面詳細図 S = 1 : 1 0

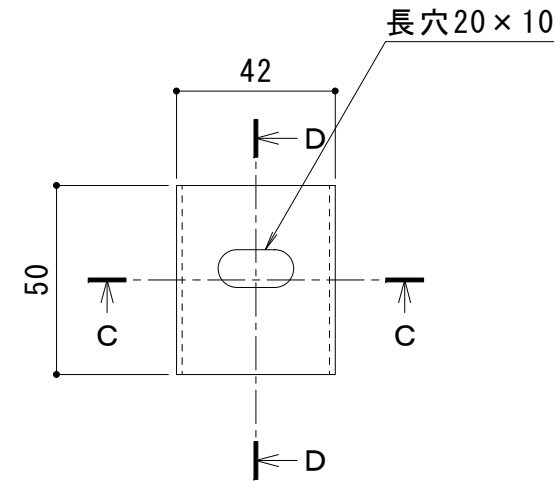


C - C 断面図

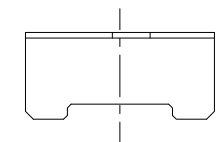

D - D 断面図

ボルトキャップBC-Q-25詳細図

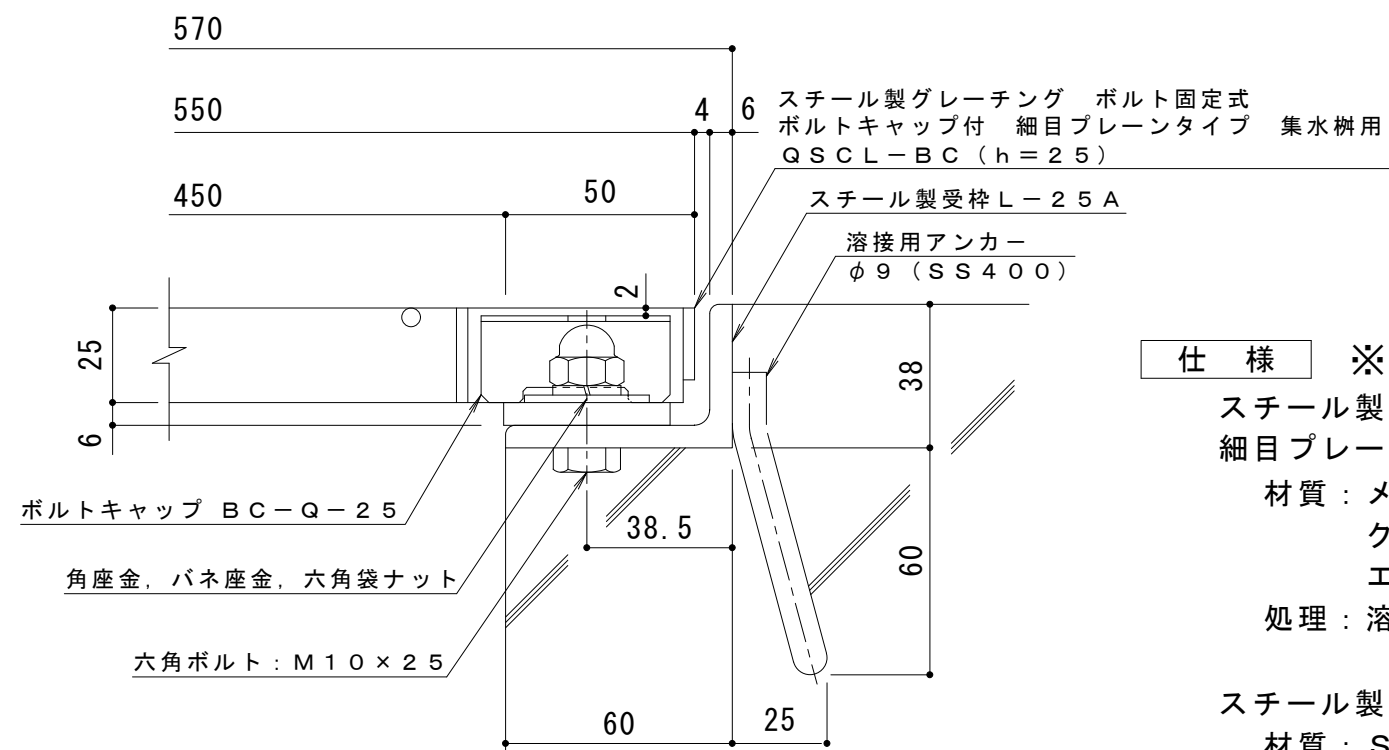

断面詳細図 S = 1 : 2

仕様

※適用荷重 : T - 2

スチール製グレーチング ボルト固定式 ボルトキャップ付
細目プレーンタイプ 集水柵用 Q S C L - B C 4 4 2 5 A

材質 : メインバー F B 3 × 2 5 @ 1 2 . 5 (S S 4 0 0)

クロスバー φ 5 @ 1 0 0 (S S 4 0 0)

エンドプレート F B 3 × 1 9 (S S 4 0 0)

処理 : 溶融亜鉛めっき

スチール製受枠 L - 2 5 A (四方受四方枠)

材質 : S S 4 0 0

処理 : 樹脂系塗装

訂正	年・月・日	内 容	製 図	検 図	工事名称	製 図	検 図	作成年月日	カネソウ株式会社	
	・	・				真鍋有紀	星野和彦	縮尺		
	・	・			図面名称 スチール製グレーチング ボルトキャップ付 ボルト固定式 枠付正方形型 細目プレーンタイプ 集水柵用 Q S C L - B C 4 4 2 5 A - a			図 示	3 R G 9 3 4 3 9	