




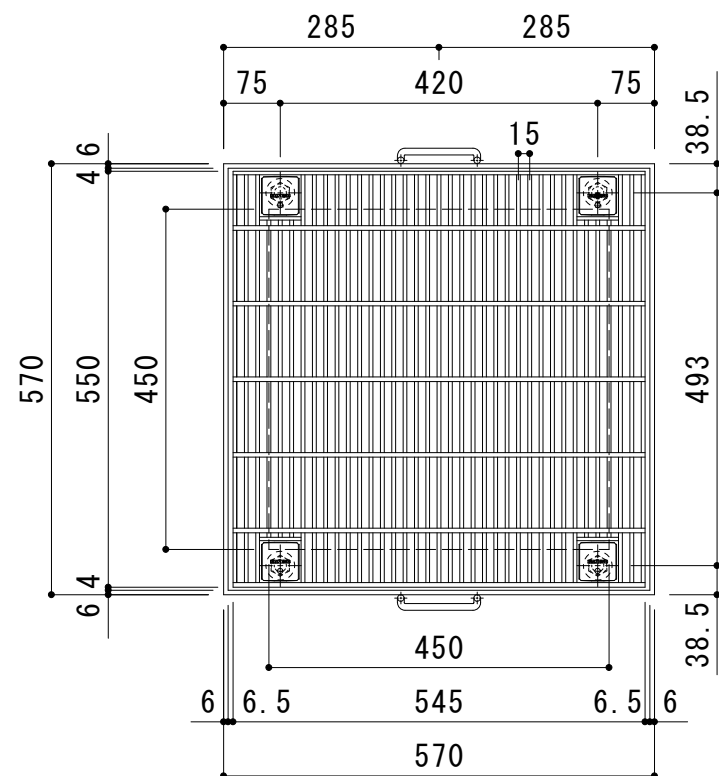

平面割付図 S = 1 : 1 0

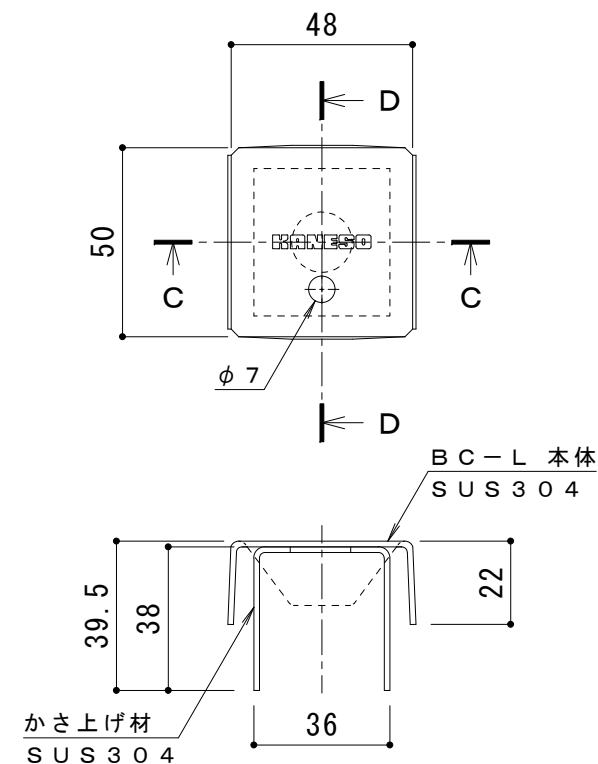


C - C 断面図

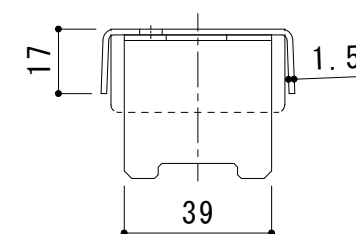

D - D 断面図

ボルトキャップBC-L詳細図

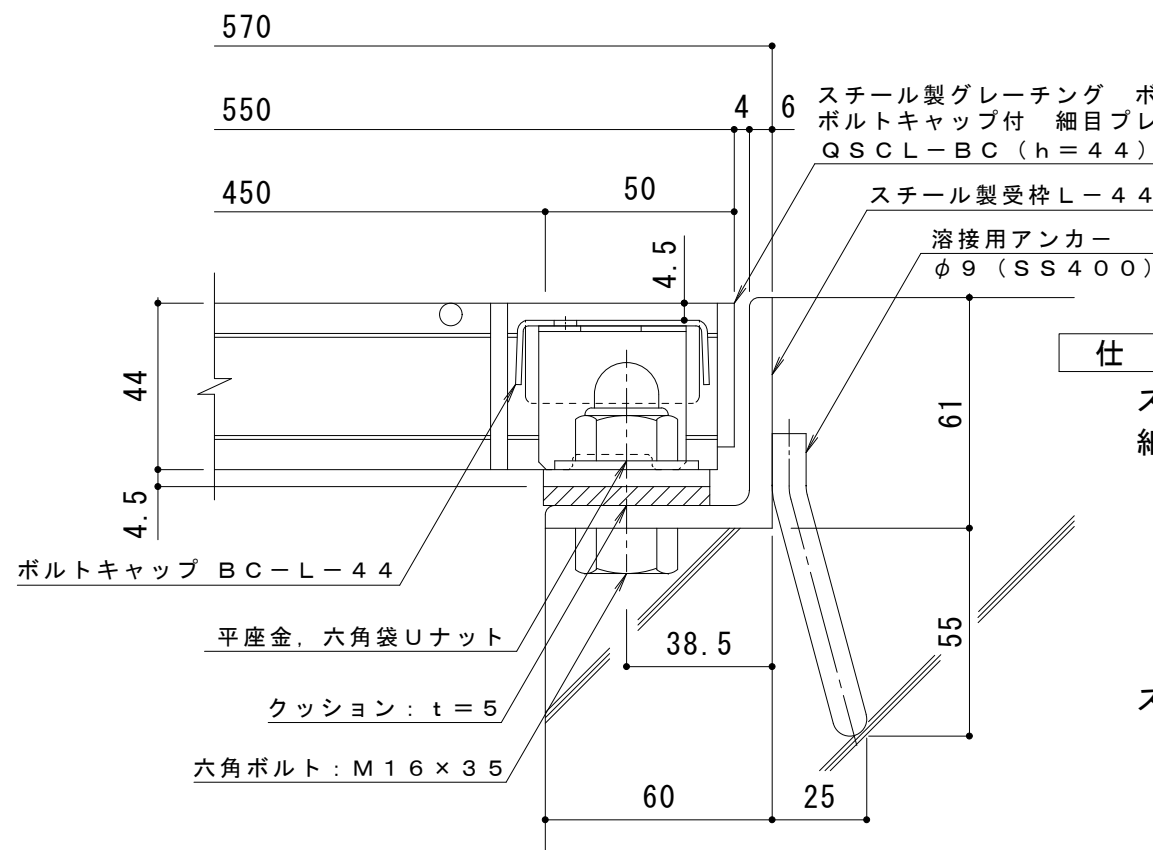

断面詳細図 S = 1 : 2

仕様 ※適用荷重：T-25, T-20
スチール製グレーチング ボルト固定式 ボルトキャップ付
細目プレーンタイプ 横断溝用 QSC-L-BC 4444A I
材質：メインバー I-44@15 (SS400)
クロスバー φ6 @100 (SS400)
エンドプレート FB4.5×38 (SS400)
処理：溶融亜鉛めっき
スチール製受枠 L-44B (四方受四方枠)
材質：SS400
処理：樹脂系塗装

訂 正	年・月・日	内 容	製 図	検 図	工事名称	製 図	検 図	作成年月日	カネソウ株式会社 3 R G 9 3 4 1 7
	・				図面名称 スチール製グレーチング ボルトキャップ付 ボルト固定式 枠付正方形 細目プレーンタイプ 集水用 QSC-L-BC 4444A I-b	真鍋有紀	星野和彦	縮尺	
	・							図 示	