



平面割付図 S = 1 : 10

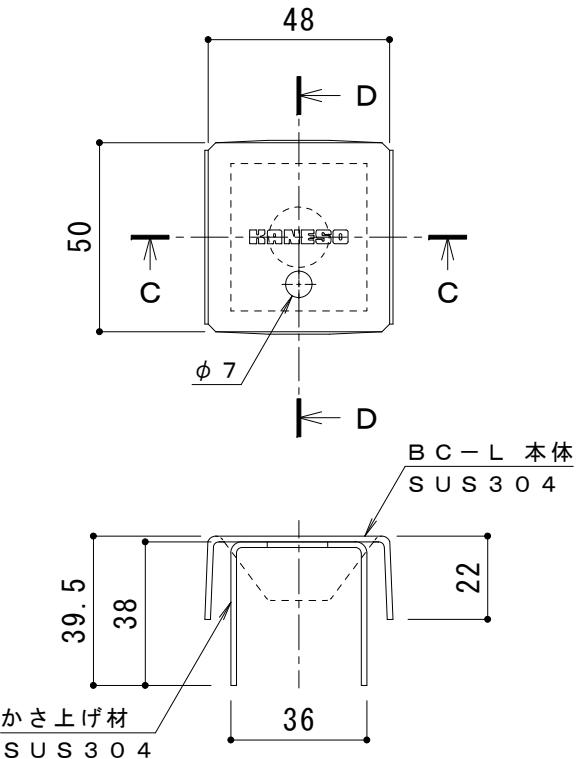


C-C 断面図

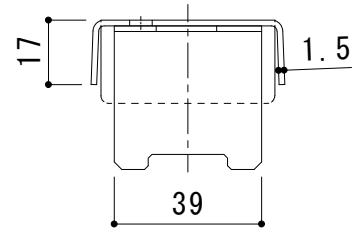

D-D 断面図

ボルトキャップ BC-L 詳細図

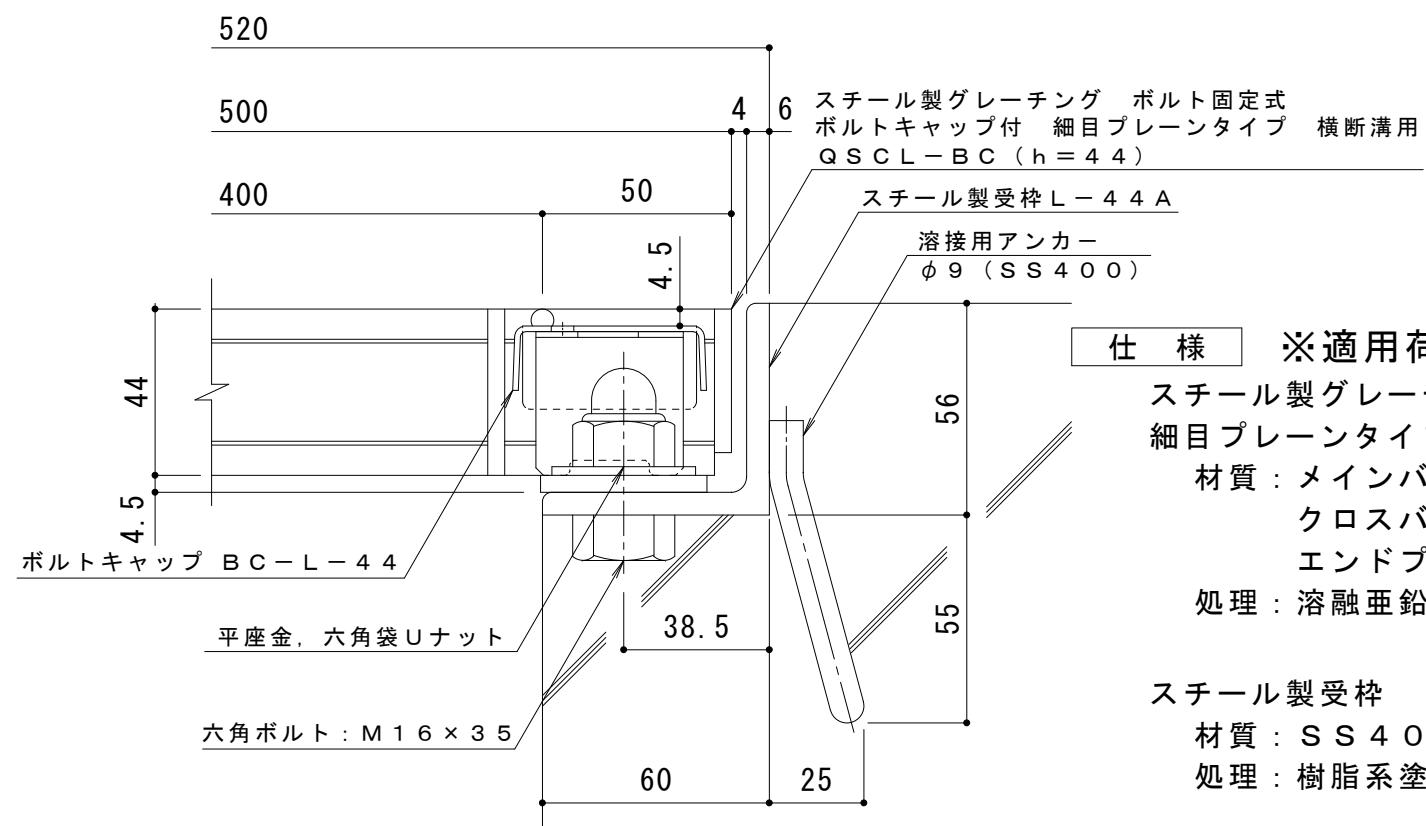

断面詳細図 S = 1 : 2

仕様 ※適用荷重 : T-25  
 スチール製グレーチング ボルト固定式 ボルトキャップ付  
 細目プレーンタイプ 横断溝用 Q S C L - B C 4444 I  
 材質 : メインバー I-44@15 (SS400)  
 クロスバー φ6 @100 (SS400)  
 エンドプレート FB 4.5×38 (SS400)  
 処理 : 溶融亜鉛めっき

スチール製受枠 L-44 A (四方受四方枠)  
 材質 : SS400  
 処理 : 樹脂系塗装

訂 正	年・月・日	内 容	製 図	検 図	工事名称  図面名称 スチール製グレーチング ボルトキャップ付 ボルト固定式 枠付正方形型 細目プレーンタイプ 集水樹用 Q S C L - B C 4444 I-a	製 図	検 図	作成年月日	力ネソウ株式会社  3 R G 9 3 4 3 8
	.	.	.	.		真鍋有紀 星野和彦	縮 尺	図 示	