



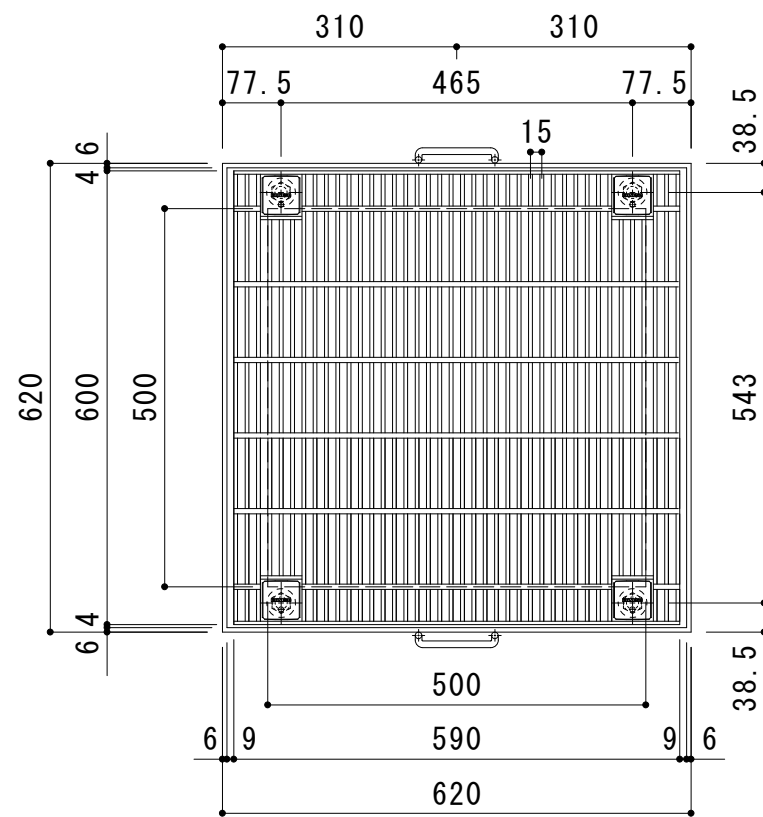


平面割付図 S = 1 : 1 0

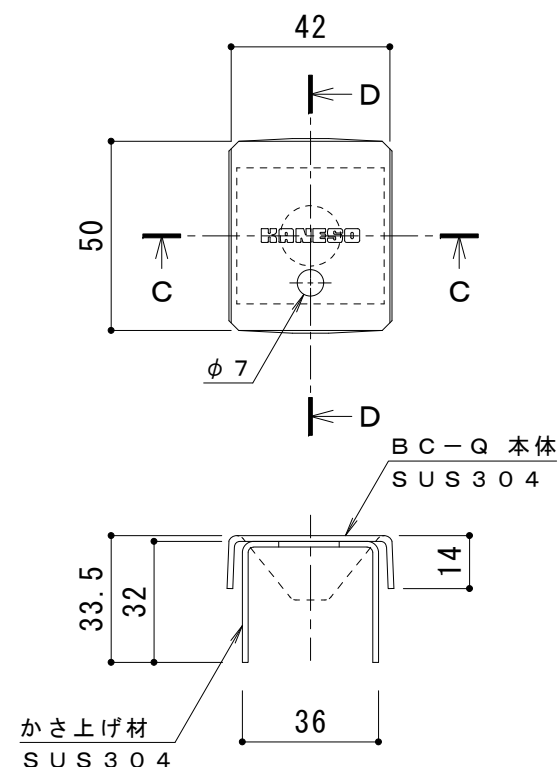

C - C 断面図

D - D 断面図

ボルトキャップBC-Q詳細図

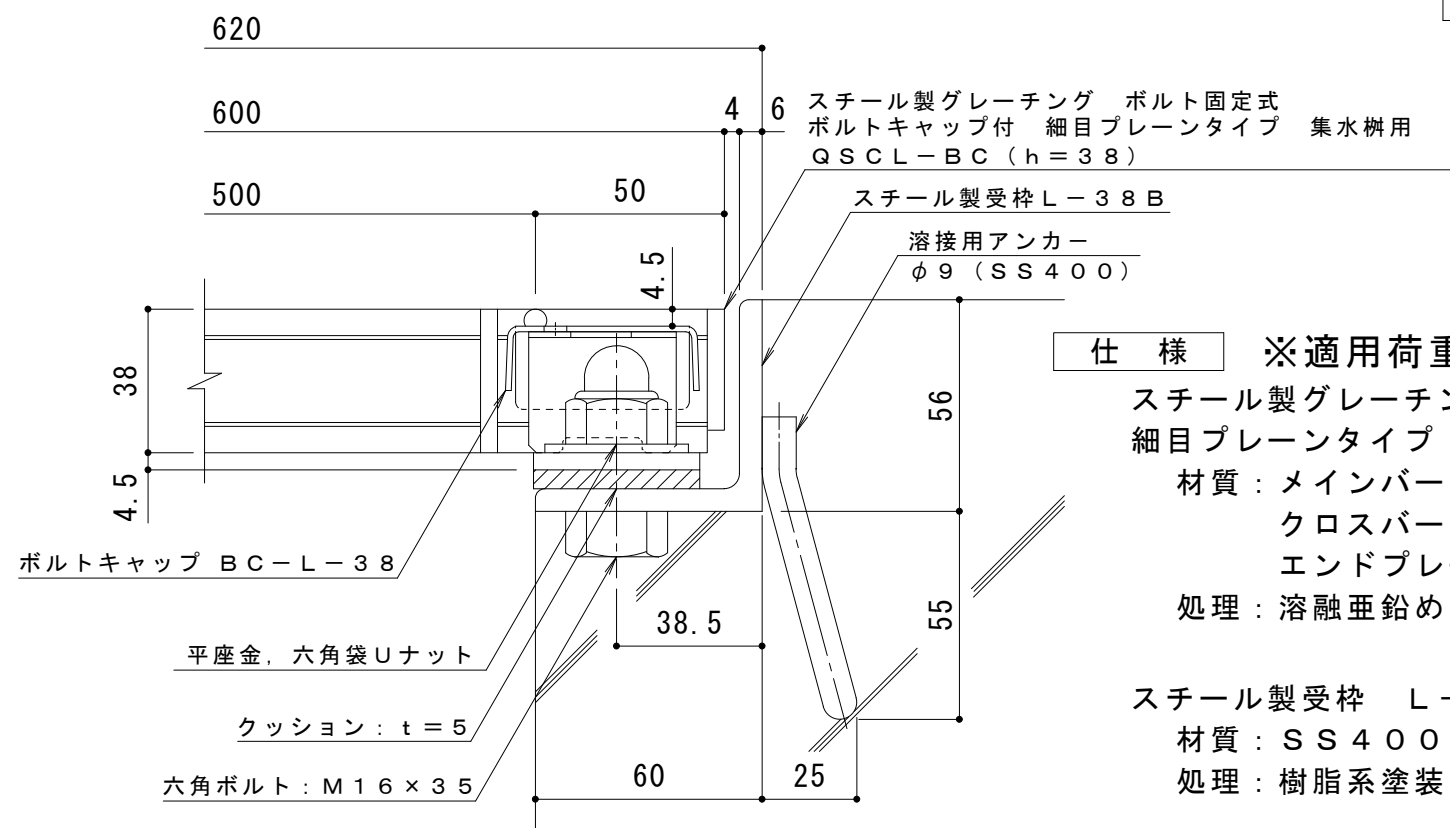

断面詳細図 S = 1 : 2

仕様 ※適用荷重：T-14, T-6
スチール製グレーチング ボルト固定式 ボルトキャップ付
細目プレーンタイプ 集水枡用 Q S B L - B C 5 5 3 8 I
材質：メインバー I - 3 8 @ 1 5 (S S 4 0 0)
クロスバー φ 6 @ 1 0 0 (S S 4 0 0)
エンドプレート F B 4 . 5 × 3 2 (S S 4 0 0)
処理：溶融亜鉛めっき

スチール製受枠 L - 3 8 B (四方受四方枠)
材質：S S 4 0 0
処理：樹脂系塗装

訂正	年・月・日	内 容	製 図	検 図	工事名称	製 図	検 図	作成年月日	カネソウ株式会社 3 R G 9 3 4 1 9
	・				図面名称 スチール製グレーチング ボルトキャップ付 ボルト固定式 枠付正方形型	真鍋有紀	星野和彦	縮尺	
	・				細目プレーンタイプ 集水枡用 Q S C L - B C 5 5 3 8 I - b			図 示	