



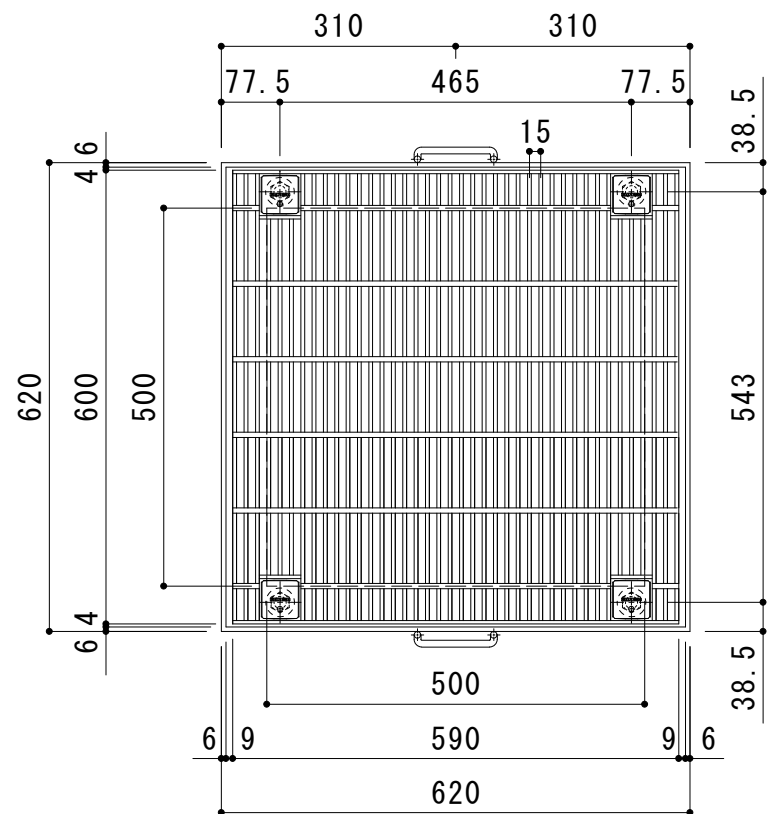


平面割付図 S = 1 : 1 0

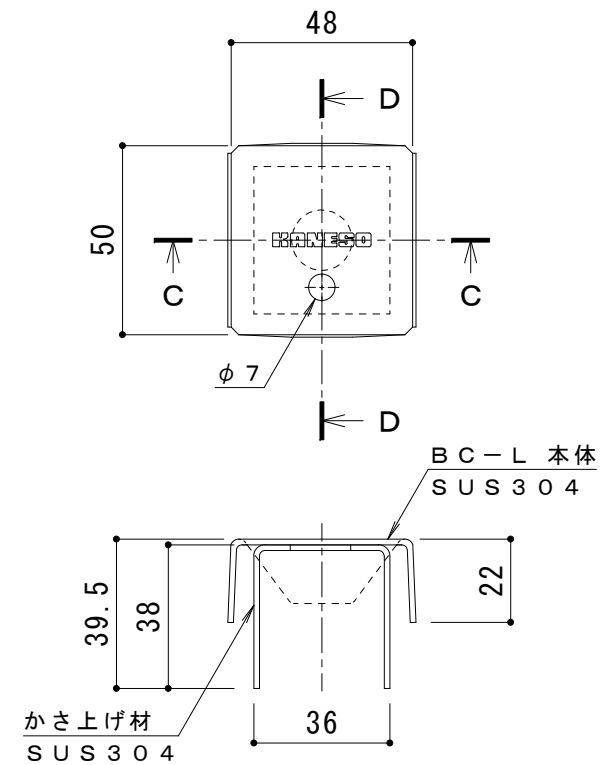

C - C 断面図

D - D 断面図

ボルトキャップBC-L詳細図

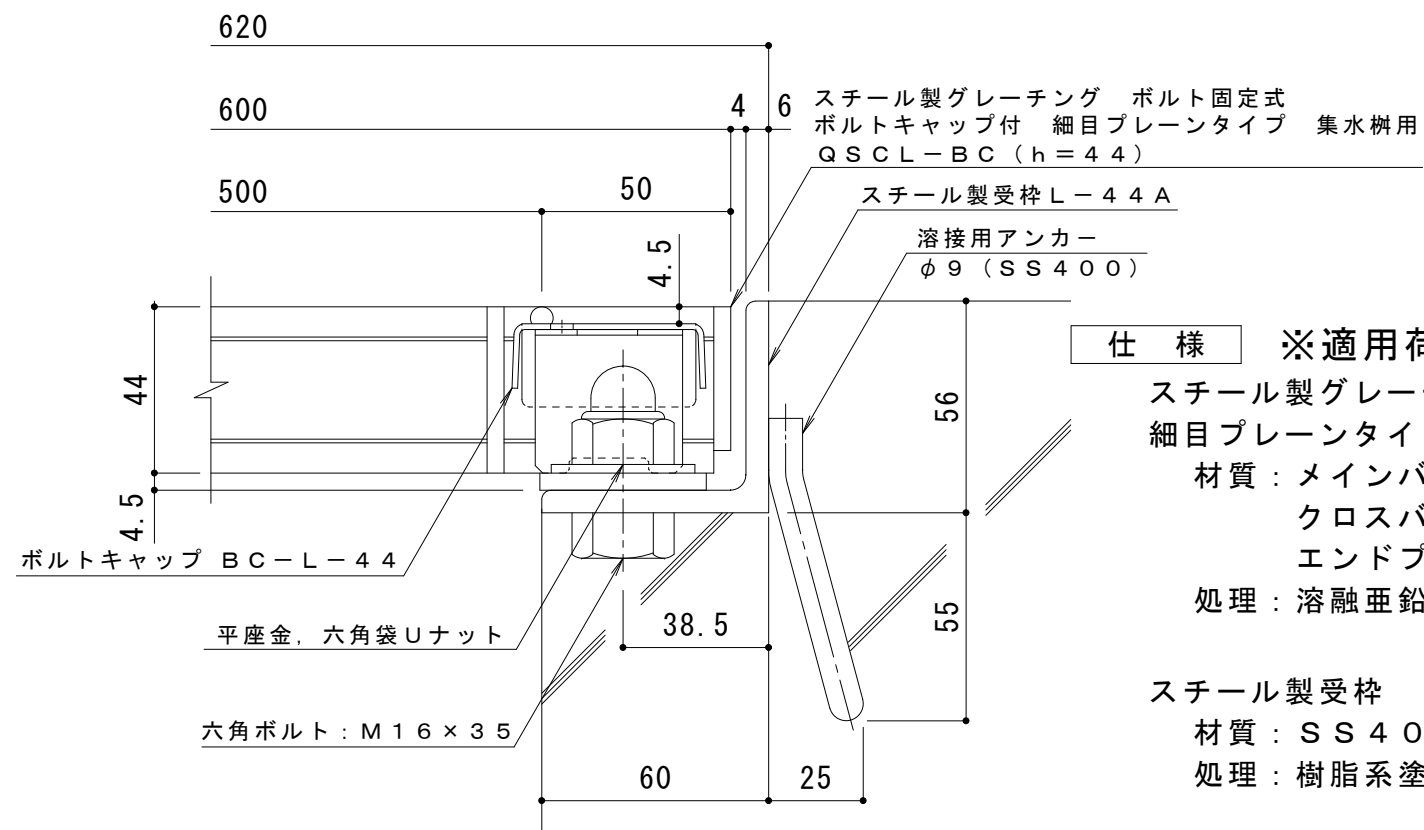

断面詳細図 S = 1 : 2

仕様 ※適用荷重：T-20

スチール製グレーチング ボルト固定式 ボルトキャップ付
細目プレーンタイプ 横断溝用 Q S C L - B C 5 5 4 4 I
材質：メインバー I - 4 4 @ 15 (SS400)
クロスバー phi 6 @ 100 (SS400)
エンドプレート F B 4.5 x 38 (SS400)
処理：溶融亜鉛めっき

スチール製受枠 L - 4 4 A (四方受四方枠)
材質：S S 4 0 0
処理：樹脂系塗装

訂 正	年・月・日	内 容	製 図	検 図	工事名称	製 図	検 図	作成年月日	カネソウ株式会社 3 R G 9 3 4 4 4 図 示
	・				図面名称 スチール製グレーチング ボルトキャップ付 ボルト固定式 枠付正方形型	真鍋有紀	星野和彦	縮尺	
	・				細目プレーンタイプ 集水柵用 Q S C L - B C 5 5 4 4 I - a			図 番	