



平面割付図 $S = 1 : 10$

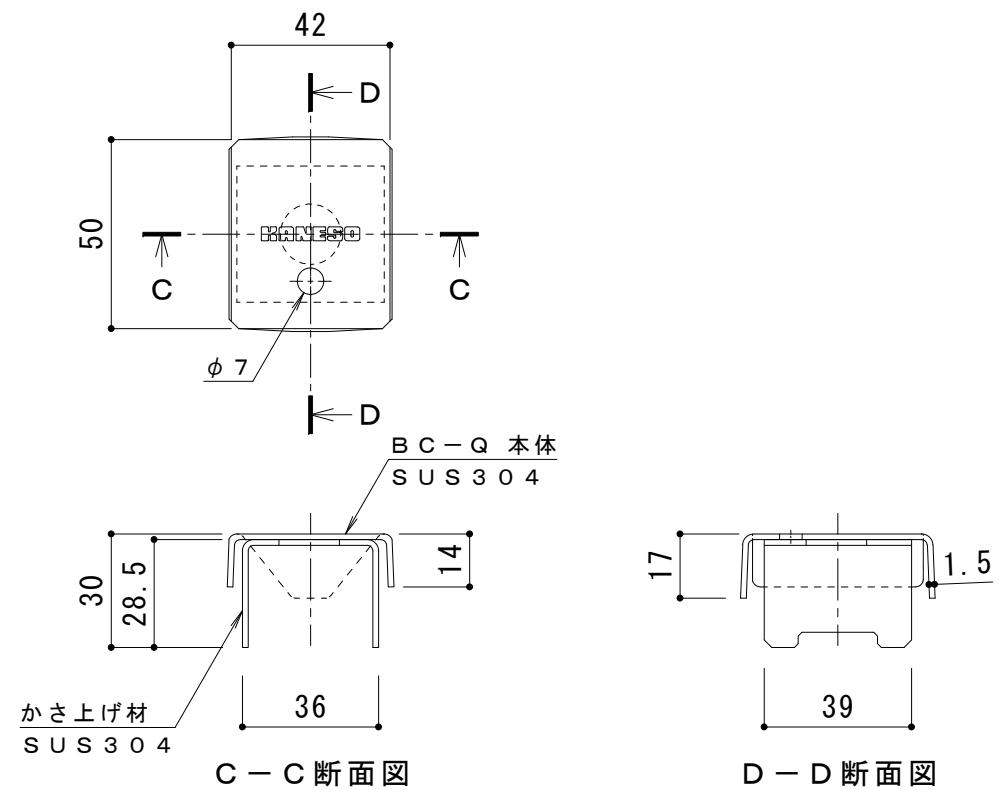

ボルトキャップB C-Q 詳細図

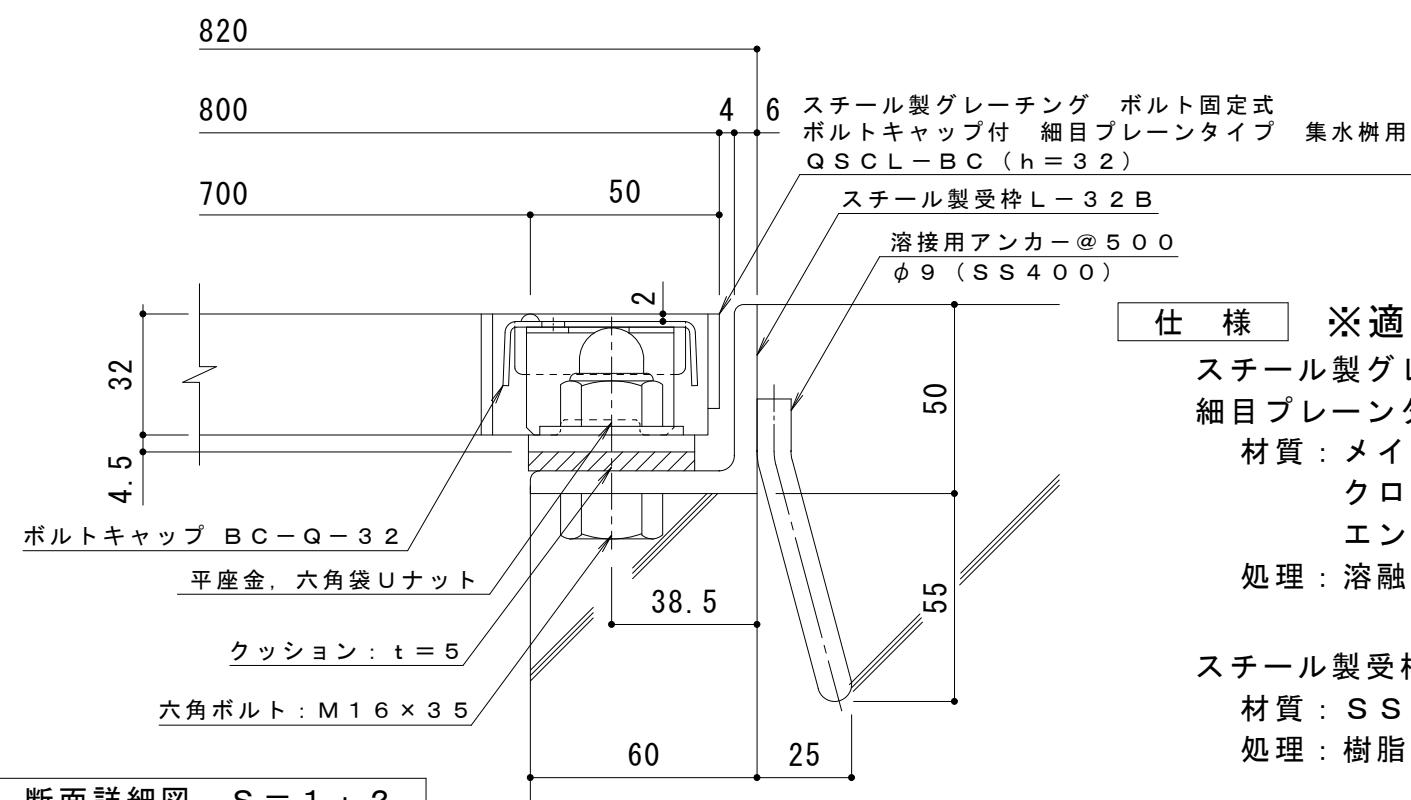

断面詳細図 S = 1 : 2

仕様

スチール製グレーチング ボルト固定式 ボルトキャップ付
細目プレーンタイプ 集水溝用 Q S C L - B C 7732
材質：メインバー FB3×32@12.5 (SS400)
クロスバー φ5 @100 (SS400)
エンドプレート FB3×25 (SS400)
処理：溶融亜鉛めつき

スチール製受枠 L-32B (四方受四方枠)

材質：SS400
處理：樹脂系塗裝

訂 正	年・月・日	内 容	製図	検図	工事名称 図面名称 スチール製グレーチング ボルトキャップ付 ボルト固定式 枠付正方形型 細目プレーンタイプ 集水溝用 Q S C L - B C 7 7 3 2 - b	製図	検図 真鍋有紀 星野和彦	作成年月日	力ネノウ株式会社	
	・・					縮尺		国番		
	・・					図示		3 R G 9 3 4 2 5		
	・・									