
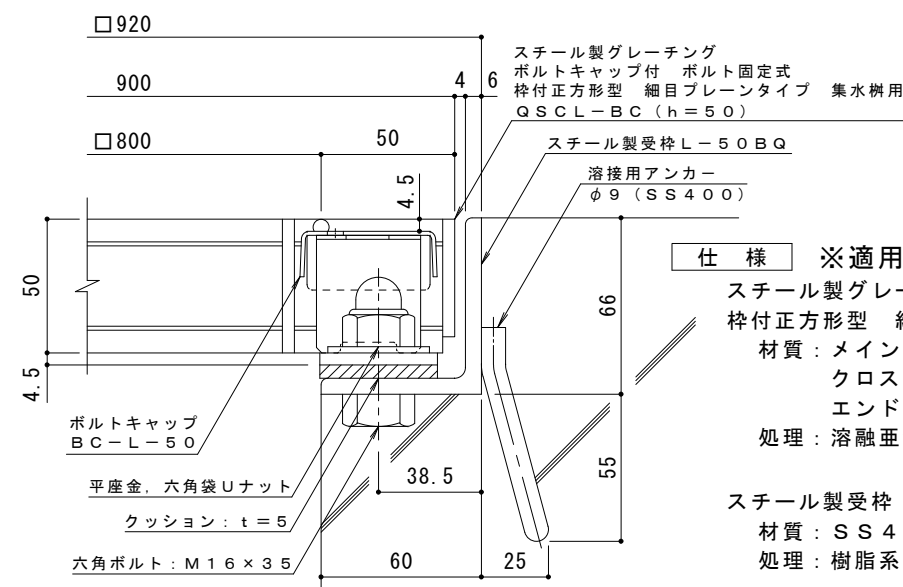
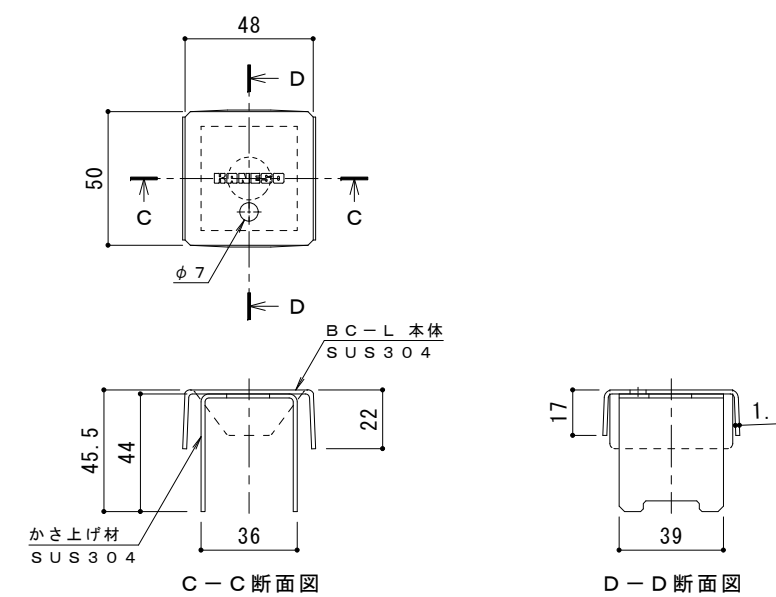


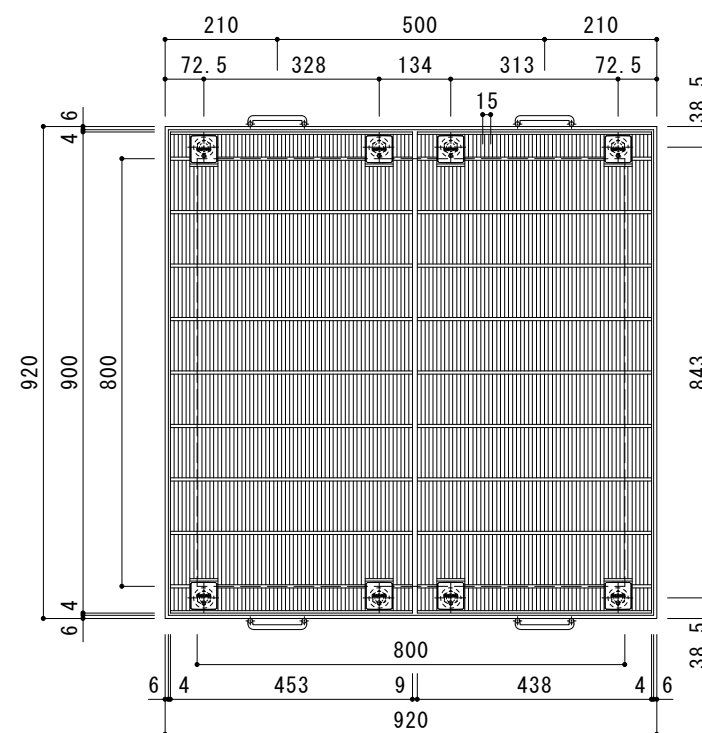

仕 様	※適用荷重：Ｔ－２０，Ｔ－１４，Ｔ－６	
スチール製グレーチング	ボルトキャップ付	ボルト固定式
枠付正方形型	細目プレーンタイプ	集水樹用
材質：メインバー	Ｉ－５０@１５	（ＳＳ４００）
クロスバー	φ６	@１００（ＳＳ４００）
エンドプレート	ＦＢ４．５×４４	（ＳＳ４００）
処理：	溶融亜鉛めっき	
スチール製受枠	Ｌ－５０ＢＱ（四方枠）	
材質：	ＳＳ４００	
処理：	樹脂系塗装	

訂 正	年・月・日	内 容	製 図	検 図	備 考	工事名称	製図	検図	作成年月日	カネノウ株式会社
						図面名称 スチール製グレーチング ボルトキャップ付 ボルト固定式 枠付正方形型 細目ブレンタイプ 集水樹用 Q S C L - B C 8 8 5 0 - b	中西 絢音	樋口 佳平	縮尺 図 示	